



ΕΛΛΗΝΙΚΗ ΔΗΜΟΚΡΑΤΙΑ
ΝΟΜΟΣ ΚΟΡΙΝΘΙΑΣ
ΔΗΜΟΣ ΚΟΡΙΝΘΙΩΝ
ΤΜΗΜΑ ΑΙΡΕΤΩΝ ΟΡΓΑΝΩΝ
ΕΠΙΤΡΟΠΗ ΠΟΙΟΤΗΤΑΣ ΖΩΗΣ

Α Π Ο Σ Π Α Σ Μ Α

Από το Πρακτικό 3/19.04.2022 συνεδρίασης της Επιτροπής Ποιότητας Ζωής του Δήμου Κορινθίων
Αριθμός Απόφασης 27/2022

Θέμα 14^ο Η.Δ.: «Περί κυκλοφοριακών ρυθμίσεων – παρεμβάσεων επί της οδού Αποστόλου Παύλου στην πόλη της Κορίνθου»

Στην Κόρινθο και στο Δημοτικό Κατάστημα, σήμερα την 19^η του μηνός **Απριλίου** του έτους **2022**, ημέρα της εβδομάδος **Μεγάλη Τρίτη** και ώρα **10:00** συνήλθε η Επιτροπή Ποιότητας Ζωής του Δήμου Κορινθίων, σε τακτική συνεδρίαση **μέσω τηλεδιάσκεψης** σύμφωνα με το άρθρο 75 του Ν. 3852/2010, όπως έχει τροποποιηθεί και ισχύει, τις διατάξεις του άρθρου 10 της Πράξης Νομοθετικού Περιεχομένου (ΠΝΠ) «Κατεπείγοντα μέτρα αντιμετώπισης των αρνητικών συνεπειών της εμφάνισης του κορωνοϊού Covid-19 και της ανάγκης περιορισμού της διάδοσής τους» (Α' 55/11-03-2020), η οποία κυρώθηκε με το άρθρο 2 του Ν. 4682/2020 (Α' 76), τις εγκυκλίους **426/77233/13.11.2020** και **643/ΑΠ69472/24-9-2021** του Υπουργείου Εσωτερικών, και την αριθμ. **Δ1αΓ.Π.οικ. 20354/08-4-2022 (ΦΕΚ 1724 Β')** Κοινή Υπουργική Απόφαση «Έκτακτα μέτρα προστασίας της δημόσιας υγείας από τον κίνδυνο περαιτέρω διασποράς του κορωνοϊού COVID-19 στο σύνολο της Επικράτειας για το διάστημα από την Δευτέρα 11 Απριλίου 2022 και ώρα 6:00 έως και τη Δευτέρα 18 Απριλίου 2022 και ώρα 6:00», ύστερα από την υπ' αριθμ. **10942/15-4-2022** πρόσκληση του Προέδρου της Ε.Π.Ζ. κ. **Βασιλείου Νανόπουλου-Δημάρχου Κορινθίων**, που επιδόθηκε σύμφωνα με τις διατάξεις του Ν. 4555/2018, άρθρο 75 σε κάθε έναν των Συμβούλων χωριστά, (όπως έχουν εκλεγεί με την αριθμ. **2/6/2022** (ΑΔΑ: 9ΝΠΔΩΛ7-04Λ) απόφαση του Δημοτικού Συμβουλίου) καθώς και στους Αντιδημάρχους που έχουν οριστεί με την αριθμ. **399/2022** (ΑΔΑ: ΨΧΚ6ΩΛ7-Ι4Ω) σε ορθή επανάληψη απόφαση Δημάρχου Κορινθίων.

Διαπιστώθηκε κατά την έναρξη της συνεδρίασης ότι υπήρχε νόμιμη απαρτία, γιατί σε σύνολο εννέα (09) Μελών συμμετείχαν στην τηλεδιάσκεψη έξι (06) Μέλη, δηλαδή:

ΠΑΡΟΝΤΕΣ		ΑΠΟΝΤΕΣ	
1.	Μπουρσέ Ηλίας -Αντ/δρος-Προεδρεύων	1.	Νανόπουλος Βασίλειος -Πρόεδρος
2.	Ζαχαριάς Σπυρίδων	2.	Κονδύλης Μαρίνος
3.	Πιέτρης Τιμολέων	3.	Πιέτρης Γεώργιος
4.	Γκερζελής Ιωάννης		
5.	Ραντίτσα -Βασιλάκου Μαρίνα		
6.	Μπίτζιος Δημήτριος -αναπληρωτής Παπαϊωάννου Ευάγγελου		

Στη συνεδρίαση, σύμφωνα με τις διατάξεις της παρ. 8 του άρθρου 74 του Ν. 3852/2010, όπως ισχύει «Στις συνεδριάσεις των επιτροπών, όταν συζητούνται θέματα που αφορούν κοινότητα ή κοινότητες του δήμου, προσκαλούνται υποχρεωτικά και οι πρόεδροι των συμβουλίων ή οι πρόεδροι των αντίστοιχων κοινοτήτων, οι οποίοι δικαιούνται να λαμβάνουν το λόγο», κλήθηκε και η Πρόεδρος της Κοινότητας Κορίνθου, κα. Αμπαδιωτάκη Μαργαρίτα, η οποία δεν συμμετείχε. Επίσης σύμφωνα με τις ανωτέρω διατάξεις κλήθηκαν και οι επικεφαλής των παρατάξεων **«ΚΙΝΗΣΗ ΕΜΠΡΟΣ»** και **«ΛΑΪΚΗ ΣΥΣΠΕΙΡΩΣΗ»** κ.κ. Ξύδη Μιχαλίτσα, η οποία συμμετείχε και Τζέκου Παρασκευή.

Τα πρακτικά τηρήθηκαν από την Δελή Ευτυχία, υπάλληλο του Δήμου Κορινθίων.

Στη σημερινή συνεδρίαση Προεδρεύει ο κ. Μπουρσέ Ηλίας – Αντιπρόεδρος λόγω ανειλημμένων υποχρεώσεων του Προέδρου της Επιτροπής Ποιότητας Ζωής, κ. Βασιλείου Νανόπουλου – Δημάρχου Κορινθίων.

Ο Προεδρεύων Αντιπρόεδρος, αφού διαπίστωσε απαρτία, κήρυξε την έναρξη της συνεδρίασης της Επιτροπής Ποιότητας Ζωής και για το ανωτέρω θέμα της ημερήσιας διάταξης με τίτλο «Περί κυκλοφοριακών ρυθμίσεων – παρεμβάσεων επί της οδού Αποστόλου Παύλου στην πόλη της Κορίνθου», έθεσε υπόψη των μελών της Επιτροπής Ποιότητας Ζωής:

Α. την αριθμ. πρωτ. 9252/01-4-2022 εισήγηση του Τμήματος Τεχνικών Έργων και Μελετών, της Διεύθυνσης Τεχνικών Υπηρεσιών και Πολεοδομίας, η οποία καθ' όλο τη περιεχόμενό έχει ως εξής:

<< ΘΕΜΑ: «Διαβίβαση προτεινόμενων κυκλοφοριακών ρυθμίσεων – παρεμβάσεων επί της οδού Απ. Παύλου στην πόλη της Κορίνθου»

ΣΧΕΤ: 1. Αρ. 19547/15-7-2021 έγγραφο,

Κατόπιν του άνω αρ. 1 σχετικού εγγράφου με το οποίο κατατέθηκε στην υπηρεσίας μας αίτημα του Κέντρου Πολιτισμού, Αθλητισμού και Περιβάλλοντος (ΚΕΠΑΠ) του Δήμου Κορινθίων περί παραχώρησης δύο (2) θέσεων στάθμευσης οχημάτων για υπηρεσιακούς λόγους, σας αποστέλλουμε τεχνική έκθεση και απόσπασμα χάρτη των προτεινόμενων από την υπηρεσίας μας κυκλοφοριακών ρυθμίσεων – παρεμβάσεων επί της οδού Αποστόλου Παύλου στην πόλη της Κορίνθου.

Η ΤΕΧΝΙΚΗ ΕΚΘΕΣΗ

ΘΕΜΑ: «Τεχνική έκθεση περί κυκλοφοριακών ρυθμίσεων και λοιπών παρεμβάσεων επί της οδού Απ. Παύλου στην Κόρινθο»

ΣΧΕΤ. : 1. Το αρ. πρ. 19547/15-7-2021 έγγραφο

Με το άνω αρ. 1 σχετικό, γνωστοποιήθηκε στην υπηρεσία μας αίτημα του Κέντρου Πολιτισμού, Αθλητισμού και Περιβάλλοντος (ΚΕΠΑΠ) του Δήμου Κορινθίων περί παραχώρησης δύο (2) θέσεων στάθμευσης οχημάτων για υπηρεσιακούς λόγους.

Το εν' λόγω Ν.Π.Δ.Δ. του Δήμου Κορινθίων στεγάζεται σε δημοτικό κτίριο στη συμβολή των οδών **Απ. Παύλου** και **Πυλαρινού με αρ. 84** στην πόλη της Κορίνθου.

Με την αρ. 212/2002 απόφαση του Δ.Σ. έχουν παραχωρηθεί **δύο θέσεις στάθμευσης** (παρκινγκ) οχημάτων επί της οδού Πυλαρινού για την κάλυψη των αναγκών του πρώην Ν.Π. «ΠΝΕΥΜΑΤΙΚΟ-ΠΟΛΙΤΙΣΤΙΚΟ ΚΕΝΤΡΟ ΔΗΜΟΥ ΚΟΡΙΝΘΩΝ» (ΚΕΠΑΠ ΔΗΜΟΥ ΚΟΡΙΝΘΙΩΝ).

Σήμερα η οδός Πυλαρινού έχει καθορισθεί κυκλοφοριακά ως πεζόδρομος (αρ. 400/2008 απόφαση Δ.Σ.) και καθότι απαγορεύεται η στάθμευση οχημάτων (πεζοδρομημένη οδός), οι δυο ανωτέρω θέσεις στάθμευσης δεν υφίστανται.

Έμπροσθεν της εισόδου του υπ' όψη κτιρίου επί της οδού Απ. Παύλου, υφίσταται μια γενική θέση **ΑΜΕΑ** σύμφωνα με την αρ. 189/2007 απόφαση του Δ.Σ. για τις ανάγκες της Δημοτικής Βιβλιοθήκης - Πνευματικού Κέντρου (ΚΕΠΑΠ) και του 4ου Παιδικού Σταθμού που συστεγάζονται στην υπόψη διεύθυνση.

Επίσης πλησίον της ανωτέρω γενικής θέσης **ΑΜΕΑ** υφίσταται μια αποκλειστική θέση στάσης οχημάτων με περιορισμένη χρονική διάρκεια (ήτοι για τις ώρες 7:00 π.μ.-15:00 μ.μ.) σύμφωνα με την αρ. 103/20217 απόφαση του Δ.Σ. για τις ανάγκες λειτουργίας του 4ου Παιδικού Σταθμού.

Η οδός **Απ. Παύλου** είναι οδός δύο κατευθύνσεων κυκλοφορίας μέσου πλάτους οδοστρώματος έντεκα (11) μέτρων με πεζοδρόμια μέσου πλάτους τεσσαράμισι (4,50) μέτρων με αμφίπλευρη στάθμευση των διερχόμενων οχημάτων και διέρχεται δίκτυο υπεραστικής συγκοινωνίας

Η εξεταζόμενη περιοχή εντός του πολεοδομικού κέντρου της πόλης θεωρείται αρκετά φορτισμένη από πλευράς στάθμευσης και γειτνιάζουν χρήσεις εμπορίου - υπηρεσιών - κατοικίας.

Κατόπιν των ανωτέρω, η υπηρεσία μας προτείνει:

1. Τη μη χορήγηση των δύο (2) αιτούμενων θέσεων στάθμευσης οχημάτων για τις ανάγκες του ΚΕΠΑΠ.
2. Τη χορήγηση μιας αποκλειστικής θέσης στάθμευσης οχημάτων για όλο το εικοσιτετράωρο διαστάσεων δύο και πενήντα εκατοστά (2,50 μ.) επί πέντε και πενήντα εκατοστά (5,50 μ.) στην δεξιά πλευρά της οδού Απ. Παύλου κατά την κατεύθυνση κυκλοφορίας προς την οδό Αρχ. Δαμασκηνού για τις ανάγκες των υπηρεσιών του Δήμου Κορινθίων συμπεριλαμβανόμενου του ΚΕΠΑΠ του Δήμου Κορινθίων όπως σημειώνεται στο συνημμένο σχέδιο της υπηρεσίας. Η τοποθέτηση της σήμανσης ήτοι πινακίδες Ρ-40 και πρόσθετες Πρ. 4α και Πρ. 4γ του ΚΟΚ και η οριζόντια διαγράμμιση της υπόψη περιοχής θα γίνει από τις αρμόδιες υπηρεσίες του Δήμου
3. Τον επαναπροσδιορισμό της υφισταμένης θέσης στάθμευσης **ΑΜΕΑ** που εξυπηρετεί τις ανάγκες λειτουργίας του υπόψη Ν.Π.Δ.Δ. και του 4ου Παιδικού Σταθμού διαστάσεων **τρίαμισι (3,50) επί έξι (6,00 μ.) μέτρων** για τη δημιουργία ράμπας ΑΜΕΑ και ελεύθερης ζώνης διέλευσης των

χρηστών της υπ' όψη θέσης σύμφωνα με τις ισχύουσες τεχνικές προδιαγραφές όπως σημειώνεται στο συνημμένο σχέδιο της υπηρεσίας .

Οι απαιτούμενες εργασίες ήτοι, καθαίρεση του υφιστάμενου κρασπέδου, τμήματος του πεζοδρομίου και του παρτεριού πρασίνου, κατασκευή νέου κρασπέδου και υποβιβασμό του δαπέδου στη στάθμη του οδοστρώματος σε ζώνη πλάτους ενός (1) μέτρου εσώτερα από το όριο του κρασπέδου, δημιουργία ράμπας ΑΜΕΑ, αποξήλωση και επανατοποθέτηση υφιστάμενης σήμανσης (P-71) θα γίνουν από τις αρμόδιες υπηρεσίες του Δήμου.

4. Ο επαναπροσδιορισμός της υφιστάμενης θέσης ΑΜΕΑ προϋποθέτει την εκτέλεση εργασιών πράσινου (καθαίρεση τμήματος υφιστάμενου παρτεριού) με την έγκριση της Δημοτικής Αρχής κατόπιν σχετικής εισήγησης της αρμόδιας υπηρεσίας του Δήμου .
5. Επιπλέον απαιτείται να αναγράφονται στις πινακίδες (P-40) της μιας αποκλειστικής θέσης στάθμευσης οχημάτων η φράση : « εξαιρούνται οχήματα του Δήμου Κορινθίων όλο το εικοσιτετράωρο - απόφαση Δήμου :..... » καθώς και η φράση : « απόφαση Δήμου :.....» στις λοιπές πινακίδες σήμανσης του ΚΟΚ (P-71) και (P-43) και (P-44).

Κατά τα λοιπά η αρ. 212/2002 προηγούμενη απόφαση του Δ.Σ ανακαλείται.

Προκειμένου να εγκριθούν οι ανωτέρω προτεινόμενες κυκλοφοριακές ρυθμίσεις και παρεμβάσεις από τη Δημοτική Αρχή απαιτείται η σχετική εισήγηση της αρμόδιας υπηρεσίας πρασίνου και η γνωμοδότηση του Συμβουλίου της Κοινότητας.

Επισυνάπτεται απόσπασμα χάρτη του σχεδίου πόλης της εξεταζόμενης περιοχής (κλίμακα 1:300).

Συνημμένα:

1. Το αρ. πρ. 19547/15-7-2021 έγγραφο
2. Οι υπ' αριθμ. 212/2002 400/2008, 189/2007 αποφάσεις Δ.Σ.
3. Θεωρημένο σχεδιάγραμμα >>.


Β. Την αριθμ. 4 / 10 / 2022 ομόφωνη απόφαση του Συμβουλίου της Δημοτικής Κοινότητας Κορίνθου, η οποία εισηγείται θετικά στη χορήγηση μιας αποκλειστικής θέσης στάθμευσης οχημάτων και τον επαναπροσδιορισμό της υφιστάμενης θέσης στάθμευσης ΑΜΕΑ επί της οδού Απ. Παύλου στην πόλη της Κορίνθου .

Η Επιτροπή Ποιότητας Ζωής, μετά από διαλογική συζήτηση μέσω της προαναφερόμενης διαδικασίας η οποία έχει τηρηθεί λεπτομερώς στα ηχογραφημένα πρακτικά και αφού έλαβε υπόψη της τα παραπάνω εκτεθέντα, την αριθμ. πρωτ. 9252/2022 εισήγηση του Τμήματος Τεχνικών Έργων και Μελετών της Διεύθυνσης Τεχνικών Υπηρεσιών και Πολεοδομίας, την αριθ. 10/2022 απόφαση της Δημοτικής Κοινότητας Κορίνθου, τις ανωτέρω διατάξεις και όλες τις ισχύουσες, σχετικές, νομοθετικές διατάξεις και δεδομένου ότι τόσο η άρνηση ψήφου, όσο και η λευκή ψήφος δεν υπολογίζονται στην καταμέτρηση θετικών και αρνητικών ψήφων (άρθρο 74, παρ. 10 του Ν. 4555/2018),

ΑΠΟΦΑΣΙΖΕΙ ΟΜΟΦΩΝΑ

1. **Χορηγεί**, μια αποκλειστική θέση στάθμευσης οχημάτων για όλο το εικοσιτετράωρο διαστάσεων δύο και πενήντα εκατοστά (2,50 μ.) επί πέντε και πενήντα εκατοστά (5,50 μ.) στην δεξιά πλευρά της οδού Απ. Παύλου κατά την κατεύθυνση κυκλοφορίας προς την οδό Αρχ. Δαμασκηνού για τις ανάγκες των υπηρεσιών του Δήμου Κορινθίων συμπεριλαμβανόμενου του ΚΕΠΑΠ του Δήμου Κορινθίων όπως σημειώνεται στο συνημμένο σχέδιο της υπηρεσίας. Η τοποθέτηση της σήμανσης ήτοι πινακίδες P-40 και πρόσθετες Πρ. 4 α και Πρ. 4γ του ΚΟΚ και η οριζόντια διαγράμμιση της υπόψη περιοχής θα γίνει από τις αρμόδιες υπηρεσίες του Δήμου
2. Τον επαναπροσδιορισμό της υφιστάμενης θέσης στάθμευσης **ΑΜΕΑ** που εξυπηρετεί τις ανάγκες λειτουργίας του υπόψη Ν.Π.Δ. και του 4^{ου} Παιδικού Σταθμού διαστάσεων **τριάμισι (3,50) επί έξι (6,00 μ.) μέτρων** για τη δημιουργία ράμπας ΑΜΕΑ και ελεύθερης ζώνης διέλευσης των χρηστών της υπ' όψη θέσης σύμφωνα με τις ισχύουσες τεχνικές προδιαγραφές όπως σημειώνεται στο συνημμένο σχέδιο της υπηρεσίας .
Οι απαιτούμενες εργασίες ήτοι, καθαίρεση του υφιστάμενου κρασπέδου, τμήματος του πεζοδρομίου και του παρτεριού πρασίνου, κατασκευή νέου κρασπέδου και υποβιβασμό του δαπέδου στη στάθμη του οδοστρώματος σε ζώνη πλάτους ενός (1) μέτρου εσώτερα από το όριο του κρασπέδου, δημιουργία ράμπας ΑΜΕΑ, αποξήλωση και επανατοποθέτηση υφιστάμενης σήμανσης (P-71) θα γίνουν από τις αρμόδιες υπηρεσίες του Δήμου.
3. Ο επαναπροσδιορισμός της υφιστάμενης θέσης ΑΜΕΑ προϋποθέτει την εκτέλεση εργασιών πράσινου (καθαίρεση τμήματος υφιστάμενου παρτεριού) με την έγκριση της Δημοτικής Αρχής κατόπιν σχετικής εισήγησης της αρμόδιας υπηρεσίας του Δήμου .

4. Επιπλέον απαιτείται να αναγράφονται στις πινακίδες (P-40) της μιας αποκλειστικής θέσης στάθμευσης οχημάτων η φράση : «εξαιρούνται οχήματα του Δήμου Κορινθίων όλο το εικοσιτετράωρο - απόφαση Δήμου : » καθώς και η φράση : «απόφαση Δήμου :.....» στις λοιπές πινακίδες σήμανσης του ΚΟΚ (P-71) και (P-43)και (P-44).
5. Η σχετική απόφαση του Δ.Σ. να διαβιβαστεί και στην Τροχαία Κορίνθου για ενημέρωσή της. Επισυνάπτεται απόσπασμα σχεδίου πόλης της περιοχής παρέμβασης.

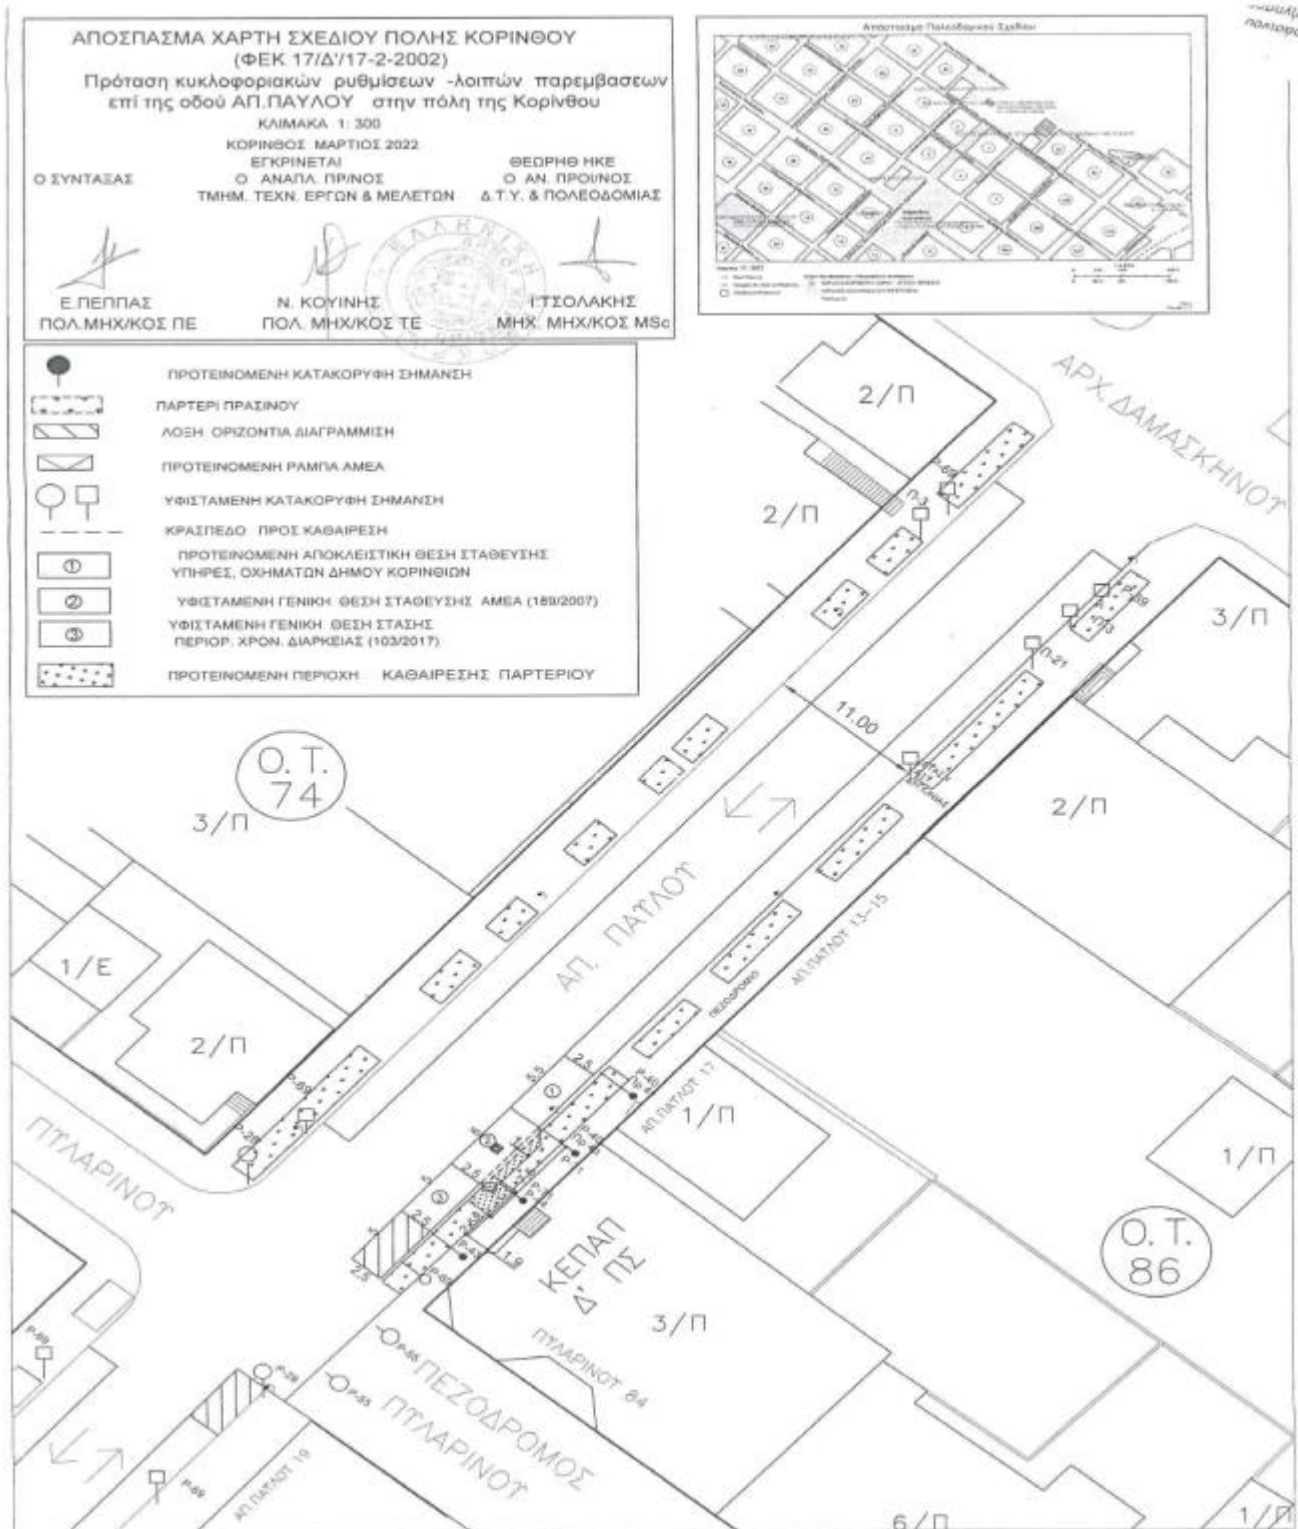


Αφού έγινε η σύνταξη του ανωτέρω πρακτικού υπογράφεται όπως ο Νόμος ορίζει.
Η ανωτέρω απόφαση έλαβε αύξοντα αριθμό **3 / 27 / 2022.**

Ο ΠΡΟΕΔΡΕΥΩΝ ΑΝΤΙΠΡΟΕΔΡΟΣ
ΜΠΟΥΡΣΕ ΗΛΙΑΣ

ΤΑ ΜΕΛΗ

Signature Not Verified

Digitally signed by **ΒΑΣΙΛΕΙΟΣ ΝΑΝΟΠΟΥΛΟΣ**
Date: 2022.04.28 13:50:11 EEST

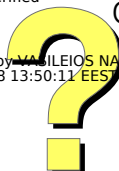

Ακριβές απόσπασμα
Κόρινθος, 28-04-2022
Ο Πρόεδρος της Επιτροπής Ποιότητας Ζωής

ΒΑΣΙΛΕΙΟΣ ΝΑΝΟΠΟΥΛΟΣ
Δήμαρχος Κορινθίων