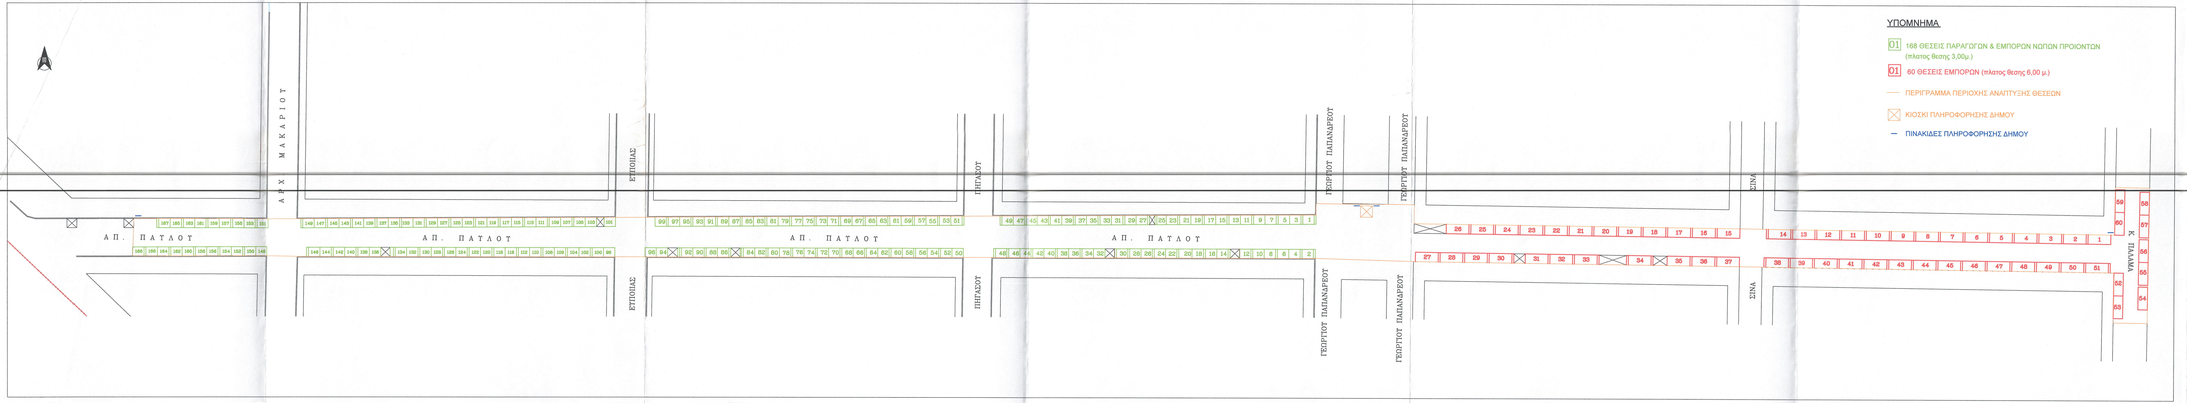


ΕΛΛΗΝΙΚΗ ΔΗΜΟΚΡΑΤΙΑ
ΠΕΡΙΦΕΡΕΙΑ ΠΕΛΟΠΟΝΝΗΣΟΥ
ΔΗΜΟΣ ΚΟΡΙΝΘΙΩΝ
ΔΙΕΥΘΥΝΣΗ Τ.Υ. & ΠΟΛΕΟΔΟΜΙΑΣ
Δημοκρατίας 1- Κόρινθος- Τ.Κ. 20100

| | |
|---|---|
| Εργο | ΧΩΡΟΣ ΛΑΙΚΗΣ ΑΓΟΡΑΣ ΚΟΡΙΝΘΟΥ<br>ΟΔΟΣ ΑΠ. ΠΑΥΛΟΥ<br>ΔΗΜΟΥ ΚΟΡΙΝΘΙΩΝ |
| Χώρος | ΧΩΡΟΣ ΛΑΙΚΗΣ ΑΓΟΡΑΣ ΚΟΡΙΝΘΟΥ<br>ΔΗΜΟΥ ΚΟΡΙΝΘΙΩΝ |
| | Αριθμος Σχεδιου |

| Χρονος Μελετης | Κλιμακα |
|---|---|
| ΝΟΕΜΒΡΙΟΣ 2017 | 1:500 |

Μελετητης

ΤΕΧΝΙΚΗ ΥΠΗΡΕΣΙΑ ΔΗΜΟΥ ΚΟΡΙΝΘΙΩΝ

| Ο ΣΥΝΤΑΞΑΣ | ΘΕΩΡΗΘΗΚΕ |
|---|---|
| ΜΑΡΙΑ ΠΑΠΑΦΙΛΗ<br>ΤΟΠΟΓΡΑΦΟΣ ΜΗΧΑΝΙΚΟΣ Τ.Ε. | ΙΩΑΝΝΗΣ ΚΑΡΑΙΣΚΟΣ<br>ΠΟΛΙΤΙΚΟΣ ΜΗΧΑΝΙΚΟΣ Π.Ε. |