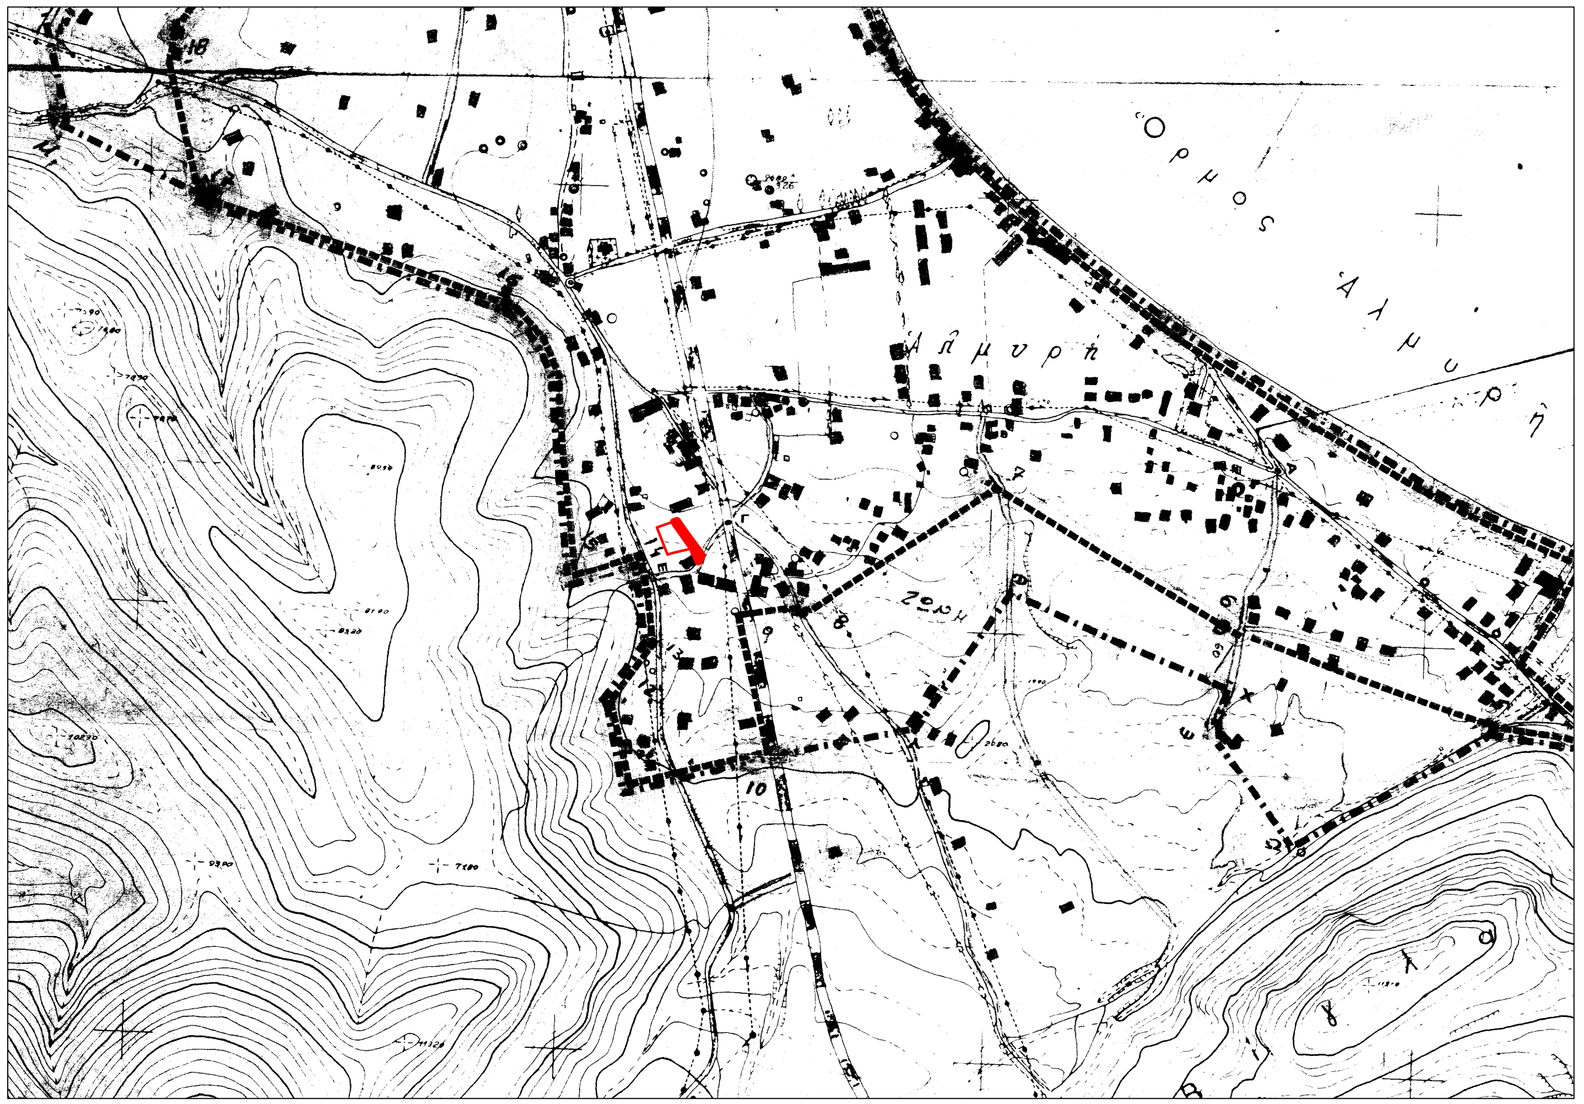

ΑΠΟΣΠΑΣΜΑ ΧΑΡΤΗ ΓΥΣ ΚΛΙΜΑΚΑ 1:5000 ΠΟΥ ΣΥΝΟΔΕΥΕΙ ΤΗΝ ΥΠ'ΑΡΙΘΜ 5535/1988 ΑΠΟΦ.ΝΟΜΑΡΧΗ ΦΕΚ 670Δ 20/9/1988

ΑΕΡΟΦΩΤΟΓΡΑΦΙΑ Γ.Υ.Σ. 9667/1972

ΟΡΘΟΦΩΤΟΧΑΡΤΗΣ ΚΛΙΜΑΚΑ 1:2500

ΥΠΟΜΝΗΜΑ

- ΔΡΟΜΟΙ ΠΡΟΥΦ.1985
- ΤΜΗΜΑ ΠΟΥ ΕΧΕΙ ΠΑΡΑΧΩΡΗΘΕΙ
- ΟΡΙΟ ΟΙΚΙΣΜΟΥ

ΓΑΛΑΝΗΣ ΓΙΩΡΓΟΣ

ΤΕΧΝΙΚΟ ΓΡΑΦΕΙΟ
ΟΙΚΟΔΟΜΙΚΕΣ ΑΔΕΙΕΣ
ΤΟΠΟΓΡΑΦΙΚΕΣ ΕΡΓΑΣΙΕΣ
ΧΙΛΙΟΜΟΔΙ ΚΟΡΙΝΘΙΑΣ
Τ.Κ:20008
ΤΗΛ.:2741098278

ΕΡΓΟΔΟΤΗΣ:	ΧΟΥΡΣΑΜΑΝΟΓΛΟΥ ΒΑΣΙΛΕΙΟΣ
ΕΡΓΟ:	ΚΥΡΩΣΗ ΚΟΙΝΟΧΡΗΣΤΟΥ ΧΩΡΟΥ
ΔΙΕΥΘΥΝΣΗ:	ΕΝΤΟΣ ΟΙΚΙΣΜΟΥ ΚΑΤΩ ΑΛΜΥΡΗΣ ΔΗΜΟΥ ΚΟΡΙΝΘΙΩΝ

ΜΕΛΕΤΗΤΗΣ:

ΓΑΛΑΝΗΣ ΓΙΩΡΓΟΣ
ΠΟΛΙΤΙΚΟΣ ΜΗΧΑΝΙΚΟΣ Τ.Ε

ΑΡΙΘ. ΜΕΛΕΤΗΣ	I: ΠΡΟΜΕΛΕΤΗ	II: ΟΡΙΣΤΙΚ. ΜΕΛΕΤΗ	III: ΜΕΛΕΤΗ ΕΦΑΡΜΟΓΗΣ
	Α: ΑΡΧΙΤΕΚΤΟΝΙΚΑ	Σ: ΣΤΑΤΙΚΑ	Η-Μ: ΗΛΕΚΤΡΟΜΗΧ/ΚΑ

ΘΕΜΑ:		ΑΡΙΘ. ΣΧΕΔΙΟΥ	ΚΛΙΜΑΚΑ 1:500
			ΗΜΕΡΟΜΗΝΙΑ
			ΜΑΡΤΙΟΣ 2018
ΣΦΡΑΓΙΔΑ ΜΗΧΑΝΙΚΟΥ:		ΥΠΟΓΡΑΦΗ:	α? Αναθεωρηση
			β? Αναθεωρηση
			γ? Αναθεωρηση