


Στοιχεία:

Α/Α	ΙΔΙΟΚΤΗΤΕΣ	ΣΥΜΒΟΛΑΙΟΓΡΑΦΙΚΗ ΠΡΑΞΗ ΠΑΡΑΧΩΡΗΣΗΣ	ΜΕΤΑΓΡΑΦΗ ΠΡΑΞΗΣ	ΣΥΜΒΟΛΑΙΟΓΡΑΦΟΣ	ΑΡΙΘΜΟΣ ΟΙΚΟΔΟΜΙΚΗΣ ΑΔΕΙΑΣ
1	ΕΥΣΤΑΘΙΟΣ ΔΡΑΚΟΠΟΥΛΟΣ	10673/2002	τόμος 109-αριθμός 157	ΕΙΡΗΝΗ ΛΑΟΥ	1045/2006
2	RALPH ΜΟΥΑΒΑΔ	10673/2002	τόμος 109-αριθμός 157	ΕΙΡΗΝΗ ΛΑΟΥ	1170/2005
3	ΑΙΚΑΤΕΡΙΝΗ ΤΣΑΓΚΩΝΑ	10708/2002	τόμος 109-αριθμός 160	ΕΙΡΗΝΗ ΛΑΟΥ	-
4	ΚΩΝ/ΝΟΣ ΣΟΥΚΟΥΛΗΣ	10673/2002	τόμος 109-αριθμός 157	ΕΙΡΗΝΗ ΛΑΟΥ	789/2004
5	ΑΝΑΣΤΑΣΙΟΣ ΓΚΙΩΝΗΣ	10673/2002	τόμος 109-αριθμός 157	ΕΙΡΗΝΗ ΛΑΟΥ	499/2006
6	ΚΟΥΡΗΣ ΙΩΑΝΝΗΣ	10678/2002	τόμος 109-αριθμός 158	ΕΙΡΗΝΗ ΛΑΟΥ	-
7	ΚΟΥΡΗΣ ΓΕΩΡΓΙΟΣ	10679/2002	τόμος 109-αριθμός 159	ΕΙΡΗΝΗ ΛΑΟΥ	-

ΥΠΟΜΝΗΜΑ	
	όριο οικισμού Τ.Κ. Κάτω Αλμυρής
	δρόμος προϋφιστάμενος του 1985
	δρόμος προς κύρωση
	προς κύρωση τμήμα οικισμού
	διοικητικά όρια Τ.Κ. Κάτω Αλμυρής

ΑΠΟΣΠΑΣΜΑ ΟΡΘΟΦΩΤΟΧΑΡΤΗ GOOGLE EARTH

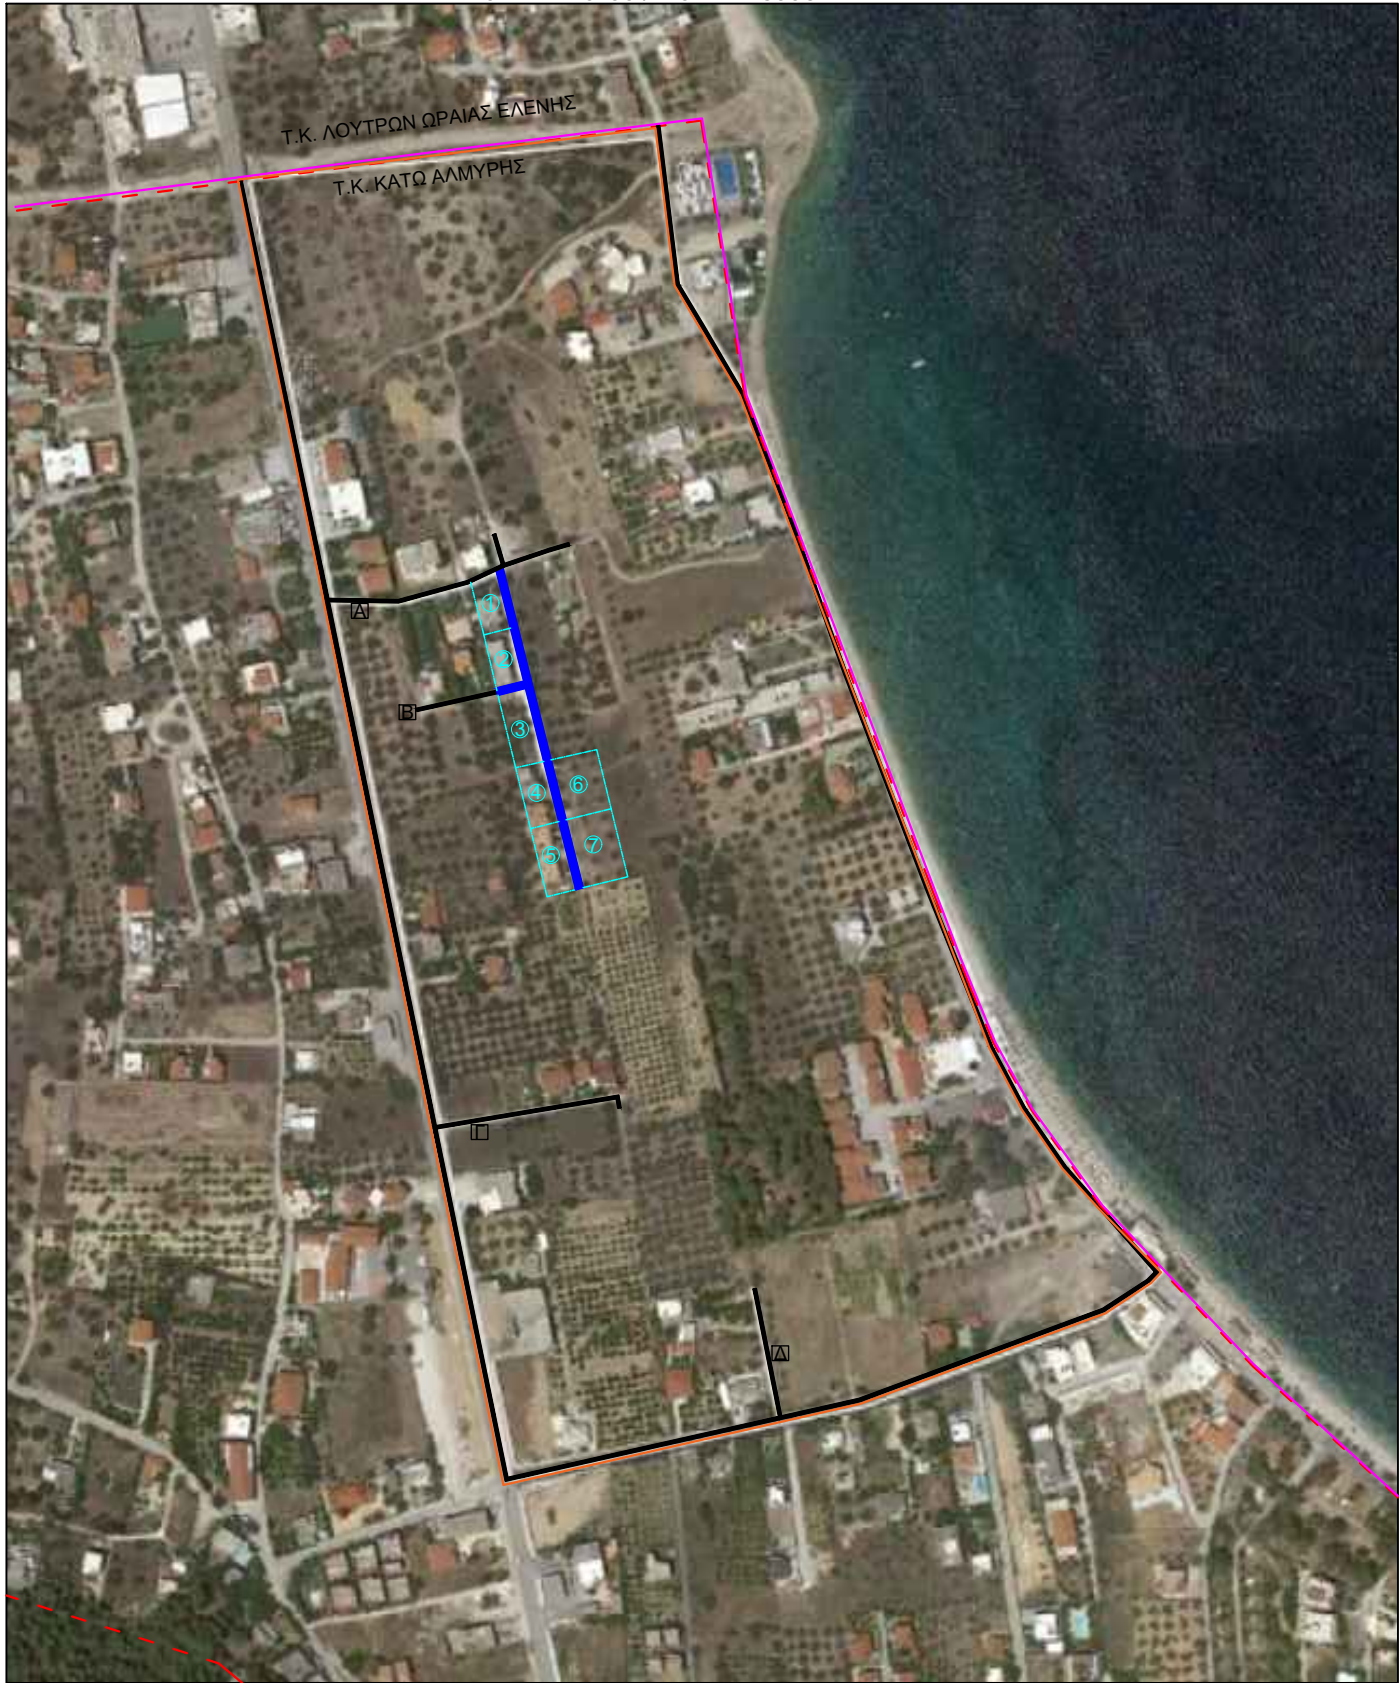

Κ

ΤΙΤΛΟΣ ΕΡΓΟΥ:

ΚΥΡΩΣΗ ΔΙΚΤΥΟΥ ΚΟΙΝΟΧΡΗΣΤΩΝ ΧΩΡΩΝ ΟΙΚΙΣΜΟΥ
ΣΤΕΡΟΥΜΕΝΩΝ ΡΥΜΟΤΟΜΙΚΟΥ ΣΧΕΔΙΟΥ

ΕΝΤΟΛΕΑΣ:

RALPH ΜΟΥΑΒΑΔ

ΘΕΣΗ ΕΡΓΟΥ:

ΘΕΣΗ "ΜΠΕΤΣΟΣ", Τ.Κ. ΚΑΤΩ ΑΛΜΥΡΗΣ, Δ.Ε. ΣΟΛΥΓΕΙΑΣ, ΔΗΜΟΣ ΚΟΡΙΝΘΙΩΝ

ΑΡ. ΣΧΕΔΙΟΥ:

T1

ΤΙΤΛΟΣ ΣΧΕΔΙΟΥ:

ΔΙΑΓΡΑΜΜΑ ΑΠΟΔΟΣΗΣ
ΓΕΩΜΕΤΡΙΚΗΣ ΤΑΥΤΟΤΗΤΑΣ

ΚΛΙΜΑΚΑ:

1:500

ΧΡΟΝΟΣ ΜΕΛΕΤΗΣ :

ΙΟΥΝΙΟΣ 2022

ΜΕΛΕΤΗΤΗΣ:

ΘΕΜΙΣΤΟΚΛΗΣ ΚΕΦΑΛΑΣ
ΠΟΛΙΤΙΚΟΣ ΜΗΧΑΝΙΚΟΣ

Κολοκοτρώνη 45Β , Κόρινθος

✉ themkefal@gmail.com ☎ 6955505110

ΣΦΡΑΓΙΔΑ:



ΥΠΟΓΡΑΦΗ:

ΕΓΚΡΙΣΗ: