



ΕΛΛΗΝΙΚΗ ΔΗΜΟΚΡΑΤΙΑ
ΝΟΜΟΣ ΚΟΡΙΝΘΙΑΣ
ΔΗΜΟΣ ΚΟΡΙΝΘΙΩΝ

ΑΝΑΡΤΗΤΕΑ ΣΤΟ ΔΙΑΔΙΚΤΥΟ

Α Π Ο Σ Π Α Σ Μ Α

Από το Πρακτικό **61/25.09.2023** συνεδρίασης του Δημοτικού Συμβουλίου
Αριθμός Απόφασης 439/2023

Θέμα 9^ο Η.Δ. «Χορήγηση αιτούμενης άδειας απαγόρευσης στάθμευσης έμπροσθεν εισόδου – εξόδου ιδιωτικών χώρων στάθμευσης σε ακίνητο επί των οδών Σίνα και Αγίου Όρους στη πόλη της Κορίνθου»

Στην Κόρινθο και στο Δημοτικό Κατάστημα, σήμερα την **25** του μηνός **Σεπτεμβρίου 2023**, ημέρα της εβδομάδος **Δευτέρα και ώρα 18:00** συνήλθε το Δημοτικό Συμβούλιο Κορινθίων, σε έκτακτη μεικτή συνεδρίαση, (δια ζώσης και τηλεδιάσκεψη ταυτόχρονα -μοναδική του μήνα Σεπτεμβρίου), σύμφωνα με τις διατάξεις του άρθρου 67 του ν. 3852/2010, όπως τροποποιήθηκε και ισχύει, ύστερα από την υπ' αριθμ. **56411/22-09-2023** πρόσκληση του Προέδρου του Δημοτικού Συμβουλίου κ. Αντωνίου Κυριαζή, που επιδόθηκε σύμφωνα με τις διατάξεις του Ν. 4555/2018, άρθρο 74 § 1 σε κάθε έναν των Συμβούλων χωριστά καθώς και στο Δήμαρχο Βασίλειο Νανόπουλο, ο οποίος ήταν παρών. Διαπιστώθηκε κατά την έναρξη της συνεδρίασης ότι υπήρχε νόμιμη απαρτία, γιατί σε σύνολο τριάντα τριών (33) Μελών βρέθηκαν παρόντα είκοσι δύο (22) Μέλη, ως κάτωθι:

ΠΑΡΟΝΤΑ

1. Κόλλια Κωνσταντίνα -Προεδρεύουσα
2. Κουτσογκίλας Θεμιστοκλής
3. Καρσιώτης Παναγιώτης, με τηλεδιάσκεψη
4. Πούρος Γεώργιος
5. Κεφάλας Σταύρος, με τηλεδιάσκεψη
6. Ζώγκος Ανδρέας
7. Ραντίτσα-Βασιλάκου Μαρίνα
8. Ταγαράς Βασίλειος
9. Σταυρέλης Νικόλαος,
10. Στριμενοπούλου Γεωργία
11. Καρασάββας Ιωάννης,
12. Κονδύλης Μαρίνος, με τηλεδιάσκεψη
13. Μουρούτσος Γεώργιος
14. Λαμπρινός Παναγιώτης
15. Μανωλάκης Δημήτριος
16. Παπαϊωάννου Ευάγγελος
17. Πλατής Σπυρίδων
18. Κορδώσης Χρήστος
19. Πιέτρης Τιμολέων, με τηλεδιάσκεψη
20. Δαγκοπούλου-Τσόγκα Θεοπούλα(Πόλυ) με
τηλεδιάσκεψη
21. Τζέκου Παρασκευή
22. Γκερζελής Ιωάννης

ΑΠΟΝΤΑ

1. Κυριαζής Αντώνιος –Πρόεδρος
2. Ζαχαριάς Σπυρίδων-
3. Παπαδημητρίου Σωτήριος
4. Μπίτζιος Δημήτριος
5. Πνευματικός Αλέξανδρος
6. Μελέτης Χρήστος
7. Λύτρα – Ανδρουτσοπούλου Κωνσταντίνα
8. Μπουρσέ Ηλίας,
9. Δόντης Μιχαήλ
10. Καλλίρης Πελοπίδας
11. Πιέτρης Γεώργιος

οι οποίοι δεν προσήλθαν αν και κλήθηκαν νόμιμα

Στη συνεδρίαση κλήθηκαν νόμιμα με την ανωτέρω πρόσκληση και οι Πρόεδροι Κοινοτήτων, αλλά δεν παραβρέθηκε κανείς.

Στη συνεδρίαση παρευρίσκεται και η δημοτική υπάλληλος Δελή Ευτυχία για τη τήρηση των πρακτικών.

Λόγω απουσίας του Προέδρου του Δημοτικού Συμβουλίου κ. Κυριαζή Αντωνίου, της Αντιπροέδρου κας Λύτρα - Ανδρουτσοπούλου Κωνσταντίνας, του κ. Ζαχαριά Σπυρίδων, σύμβουλος του συνδυασμού του εκλεγέντος δημάρχου, που έχει εκλεγεί με τις περισσότερες ψήφους, στη σημερινή συνεδρίαση προήδρευσε η κα. Κόλλια Κωνσταντίνα, σύμβουλος του συνδυασμού του εκλεγέντος δημάρχου, που έχει εκλεγεί με τις περισσότερες ψήφους, εκ των παρευρισκομένων στην αίθουσα του Δημοτικού Συμβουλίου.

Η Προεδρεύουσα αφού διαπίστωσε απαρτία, κήρυξε την έναρξη της συνεδρίασης και γνωστοποίησε στα μέλη ότι η σημερινή συνεδρίαση είναι η Τρίτη κατά σειρά, μετά από δύο ματαιωθείσες συνεδριάσεις (18/9 και 22/9/2023) ελλείψει απαρτίας. Υπενθυμίζεται ότι στη τρίτη συνεδρίαση, σύμφωνα με τις ισχύουσες διατάξεις, το δημοτικό συμβούλιο λαμβάνει αποφάσεις επί των θεμάτων ημερήσιας διάταξης μόνο της αρχικής πρόσκλησης, εφόσον τα μέλη **που είναι παρόντα αποτελούν το ένα τρίτο (1/3) του συνολικού αριθμού των μελών του.**

Εν συνεχεία ζήτησε την έγκριση του κατεπείγοντος της συνεδρίασης και κατ' επέκταση και των θεμάτων που περιλαμβάνονται στην με αριθμ. πρωτ. 56411/22-09-2023 πρόσκληση του Προέδρου Δημοτικού Συμβουλίου.:

1. Έγκριση του 1^{ου} ΑΠΕ και 1^{ου} ΠΚΤΜΝΕ και 1^{ης} Σ.Σ. του έργου «ΑΝΑΠΛΑΣΕΙΣ ΠΟΛΗΣ ΚΟΡΙΝΘΟΥ»
2. Καθορισμός αμοιβής πληρεξούσιου δικηγόρου για τη νομική υποστήριξη του πρώην Αντιδημάρχου κ. Ιωάννη Καρασάββα
3. Καθορισμός αμοιβής πληρεξούσιου δικηγόρου για σύνταξη και λήψη ένορκων βεβαιώσεων
4. Αντικατάσταση μέλους της Επιστημονικής Επιτροπής Παρακολούθησης της Προγραμματικής Σύμβασης μεταξύ του Δήμου Κορινθίων και της «ΔΗΜΟΠΡΑΚΤΟΣ ΑΕ- Α.Ο.Τ.Α» για την υλοποίηση της πράξης «υπηρεσίες Συμβούλου για Α. Σύνταξη μεμονωμένων πράξεων εφαρμογής στο "Σχέδιο πόλης Κορίνθου – Κεραμιδάκι" (Β' Φάση), Β. Προσδιορισμός των συντεταγμένων των κορυφών όψεων των οικοδομικών τετραγώνων σχεδίου πόλεως Κορίνθου (παλιό σχέδιο) & Γ. Σύνταξη μεμονωμένης πράξης εφαρμογής στο «Σχέδιο πόλης Αγιαννιώτικα Δήμου Κορινθίων» και καθορισμός όρων αυτής»
5. Ορισμός υπεύθυνου λογαριασμού για πληρωμές όλων των έργων του Προγράμματος Δημοσίων Επενδύσεων του Δήμου Κορινθίων
6. Έγκριση εισόδου – εξόδου ιδιωτικών χώρων στάθμευσης οχημάτων επί της οδού Μουσών αριθμ. 28 στη πόλη της Κορίνθου
7. Χορήγηση αιτούμενης άδειας ανακατασκευής του πεζοδρομίου -απαγόρευσης στάθμευσης εμπροσθεν εισόδου -εξόδου ιδιωτικού χώρου στάθμευσης επί της οδού Φιλολάου αριθμ. 39 στη πόλη της Κορίνθου
8. Χορήγηση αιτούμενης άδειας αποκλειστικής θέσης στάθμευσης στην οδό Κωστή Παλαμά αριθμ. 45 στη πόλη της Κορίνθου
9. Χορήγηση αιτούμενης άδειας απαγόρευσης στάθμευσης εμπροσθεν εισόδου – εξόδου ιδιωτικών χώρων στάθμευσης σε ακίνητο επί των οδών Σίνα και Αγίου Όρους στη πόλη της Κορίνθου.
10. Χορήγηση έγκρισης εισόδου -εξόδου οχημάτων εγκατάστασης (εργαστήριο παραγωγής ειδών διατροφής) της «ΚΕΧΡΟΛΟΓΟΣ Ι ΚΑΙ ΚΕΧΡΟΛΟΓΟΥ Κ. ΟΕ» στη θέση 'Μπαθαρίστρα' της Κοινότητας Κορίνθου
11. Υλοποίηση κυκλοφοριακών ρυθμίσεων στην οδό Ισθμίας (τμήμα από οδό Κυρήνης έως οδό Κορδελίου) στη πόλη της Κορίνθου
12. Κοπή φοίνικα στην οδό Σισύφου αριθμ. 2 στη Κόρινθο,
13. Κοπή τριών δένδρων στην οδό Πριφτοπούλου αρ. 8 στη Κόρινθο
14. Κοπή πεύκων στην οδό Ρενιέρη της Κοινότητας Λεχαίου.

Η συνεδρίαση κρίνεται κατεπείγουσα (έκτακτη) καθότι τα ανωτέρω θέματα καθίστανται κρίσιμης και εξαιρετικής σημασίας για την εύρυθμη λειτουργία του Δήμου και μεταξύ των άλλων αφορούν σε θέματα ασφάλειας και υγείας των πολιτών.

Το Δημοτικό Συμβούλιο ομόφωνα ενέκρινε το κατεπείγον της συνεδρίασης και κατ' επέκταση των θεμάτων που αναφέρονται στην με αρ. πρωτ. 56411/22-09-2023 ανωτέρω πρόσκληση του Προέδρου του Δημοτικού Συμβουλίου και δέχθηκε να τα συζητήσει και ν' αποφασίσει επ' αυτών.

Στη συνέχεια η Προεδρεύουσα, ενημέρωσε το Σώμα ότι σύμφωνα με την παρ. 5 του άρθρου 65 του Ν. 3852/2010 «...Ένα (1) μήνα πριν από την διενέργεια των εκλογών και μέχρι την εγκατάσταση των νέων δημοτικών αρχών, το δημοτικό συμβούλιο αποφασίζει μόνο για θέματα που αναφέρονται σε έκτακτες περιπτώσεις εξαιρετικά επείγουσας και απρόβλεπτης ανάγκης...», και για το ανωτέρω θέμα της ημερήσιας διάταξης με τίτλο «Χορήγηση αιτούμενης άδειας απαγόρευσης στάθμευσης έμπροσθεν εισόδου – εξόδου ιδιωτικών χώρων στάθμευσης σε ακίνητο επί των οδών Σίνα και Αγίου Όρους στη πόλη της Κορίνθου», έθεσε υπόψη των μελών του Δημοτικού Συμβουλίου τα εξής:

Α. Την αριθμ. 9/43/2023 ομόφωνη απόφαση της Επιτροπής Ποιότητας Ζωής με την οποία εισηγείται, στο Δημοτικό Συμβούλιο Κορινθίων την χορήγηση άδειας απαγόρευσης στάθμευσης οχημάτων έμπροσθεν εισόδου-εξόδου ιδιωτικών χώρων στάθμευσης ακινήτου με αριθμό ΚΑΕΚ 280550303020/0/0 του ΕΚΧΑ που βρίσκεται εντός του σχεδίου της πόλης της Κορίνθου (ΟΤ 51) επί των οδών Σίνα και Αγίου Όρους όπως απεικονίζεται στο συνημμένο σχεδιάγραμμα (σχέδιο κάτοψης -τομής απότμησης πεζοδρομίου σε κλίμακα 1:50) συνταγμένο τον Ιούνιο του 2023 από τον Γεώργιο Κωστήρη Πολιτικό μηχανικό και το οποίο αποτελεί αναπόσπαστο μέρος της παρούσας και με τις πιο κάτω προϋποθέσεις :

1. Η είσοδος – έξοδος οχημάτων θα γίνεται αποκλειστικά και μόνο από τη θέση της υφισταμένης εισόδου-εξόδου όπως δείχνεται στο συνημμένο της παρούσας σχέδιο κάτοψης -τομής απότμησης πεζοδρομίου.
2. Θα τοποθετηθεί με δαπάνες και επιμέλεια των νόμιμων ιδιοκτητών του ακινήτου κατακόρυφη σήμανση (μια πινακίδα Ρ-40 του ΚΟΚ) επί του ανοίγματος της εισόδου-εξόδου σε ευδιάκριτο σημείο προδιαγραφών σύμφωνα με τις εκάστοτε ισχύουσες διατάξεις.
3. Η κατακόρυφη σήμανση (Ρ-40) θα αναγράφει τη φράση: «ΕΙΣΟΔΟΣ ΕΞΟΔΟΣ ΟΧΗΜΑΤΩΝ Αριθ. Απόφ. Δ.Σ. ».
4. Με ευθύνη και δαπάνη των νόμιμων ιδιοκτητών του ακινήτου, θα γίνεται η συντήρηση του πεζοδρόμιου, της σήμανσης, η συλλογή και κατάλληλη απαγωγή των όμβριων υδάτων του οικοπέδου και της εισόδου-εξόδου χωρίς να επιβαρύνεται η οδός.
5. Η παρούσα άδεια χορηγείται υπό την προϋπόθεση ότι, τα προσκομισθέντα στοιχεία είναι πλήρη και ορθά και ανακαλείται σε περίπτωση παραβίασης των ανωτέρω προϋποθέσεων και εφόσον προκύψουν νέα δεδομένα ή άλλα στοιχεία συσχετιζόμενα με την ασφάλεια της κυκλοφορίας της οδού ή τις πολεοδομικές διατάξεις του Ν.Ο.Κ., χωρίς καμία υποχρέωση αποζημίωσης από τους νόμιμους ιδιοκτήτες του ακινήτου
6. Η σχετική απόφαση του Δ.Σ. να διαβιβαστεί και στην Τροχαία Κορίνθου για την ενημέρωσή της>> .

Β. Την αριθ. 20/2023 ομόφωνη απόφαση της Δ.Κ. Κορίνθου η οποία γνωμοδοτεί θετικά χορήγηση άδειας απαγόρευσης στάθμευσης οχημάτων έμπροσθεν εισόδου-εξόδου ιδιωτικών χώρων στάθμευσης ακινήτου με αριθμό ΚΑΕΚ 280550303020/0/0 του ΕΚΧΑ που βρίσκεται εντός του σχεδίου της πόλης της Κορίνθου (ΟΤ 51) επί των οδών Σίνα και Αγίου Όρους.


Το Δημοτικό Συμβούλιο μετά από διαλογική συζήτηση η οποία έχει τηρηθεί λεπτομερώς στα ηχογραφημένα πρακτικά και αφού έλαβε υπόψη του, την αριθμ. 9/43/2023 απόφαση της Επιτροπής Ποιότητας Ζωής, την αριθ. 20/2023 απόφαση της Δ.Κ. Κορίνθου, τις διατάξεις της παρ. 4 του άρθρου 96 του Νόμου 3463/2006, το άρθρο 74 του Ν 4555/2018 και δεδομένου ότι τόσο η άρνηση ψήφου, όσο και η λευκή ψήφος δεν υπολογίζονται στην καταμέτρηση θετικών και αρνητικών ψήφων (άρθρο 74, παρ. 10 του Ν. 4555/2018),

ΑΠΟΦΑΣΙΖΕΙ ΟΜΟΦΩΝΑ

Εγκρίνει, την χορήγηση άδειας απαγόρευσης στάθμευσης οχημάτων έμπροσθεν εισόδου-εξόδου ιδιωτικών χώρων στάθμευσης ακινήτου με αριθμό ΚΑΕΚ 280550303020/0/0 του ΕΚΧΑ που βρίσκεται εντός του σχεδίου της πόλης της Κορίνθου (ΟΤ 51) επί των οδών Σίνα και Αγίου Όρους όπως απεικονίζεται στο συνημμένο σχεδιάγραμμα (σχέδιο κάτοψης -τομής απότμησης πεζοδρομίου σε κλίμακα 1:50) συνταγμένο τον Ιούνιο του 2023 από τον Γεώργιο Κωστήρη Πολιτικό μηχανικό και το οποίο αποτελεί αναπόσπαστο μέρος της παρούσας και με τις πιο κάτω προϋποθέσεις :

1. Η είσοδος – έξοδος οχημάτων θα γίνεται αποκλειστικά και μόνο από τη θέση της υφισταμένης εισόδου-εξόδου όπως δείχνεται στο συνημμένο της παρούσας σχέδιο κάτοψης -τομής απότμησης πεζοδρομίου.
2. Θα τοποθετηθεί με δαπάνες και επιμέλεια των νόμιμων ιδιοκτητών του ακινήτου κατακόρυφη σήμανση (μια πινακίδα Ρ-40 του ΚΟΚ) επί του ανοίγματος της εισόδου-εξόδου σε ευδιάκριτο σημείο προδιαγραφών σύμφωνα με τις εκάστοτε ισχύουσες διατάξεις.
Η κατακόρυφη σήμανση (Ρ-40) θα αναγράφει τη φράση: «ΕΙΣΟΔΟΣ ΕΞΟΔΟΣ ΟΧΗΜΑΤΩΝ Αριθ. Απόφ. Δ.Σ. ».
3. Με ευθύνη και δαπάνη των νόμιμων ιδιοκτητών του ακινήτου, θα γίνεται η συντήρηση του πεζοδρόμιου, της σήμανσης, η συλλογή και κατάλληλη απαγωγή των όμβριων υδάτων του οικοπέδου και της εισόδου-εξόδου χωρίς να επιβαρύνεται η οδός.
4. Η παρούσα άδεια χορηγείται υπό την προϋπόθεση ότι, τα προσκομισθέντα στοιχεία είναι πλήρη και ορθά και ανακαλείται σε περίπτωση παραβίασης των ανωτέρω προϋποθέσεων και εφόσον προκύψουν νέα δεδομένα ή

- άλλα στοιχεία συσχετιζόμενα με την ασφάλεια της κυκλοφορίας της οδού ή τις πολεοδομικές διατάξεις του Ν.Ο.Κ., χωρίς καμία υποχρέωση αποζημίωσης από τους νόμιμους ιδιοκτήτες του ακίνητου
5. Η σχετική απόφαση του Δ.Σ. να διαβιβαστεί και στην Τροχαία Κορίνθου για την ενημέρωσή της.

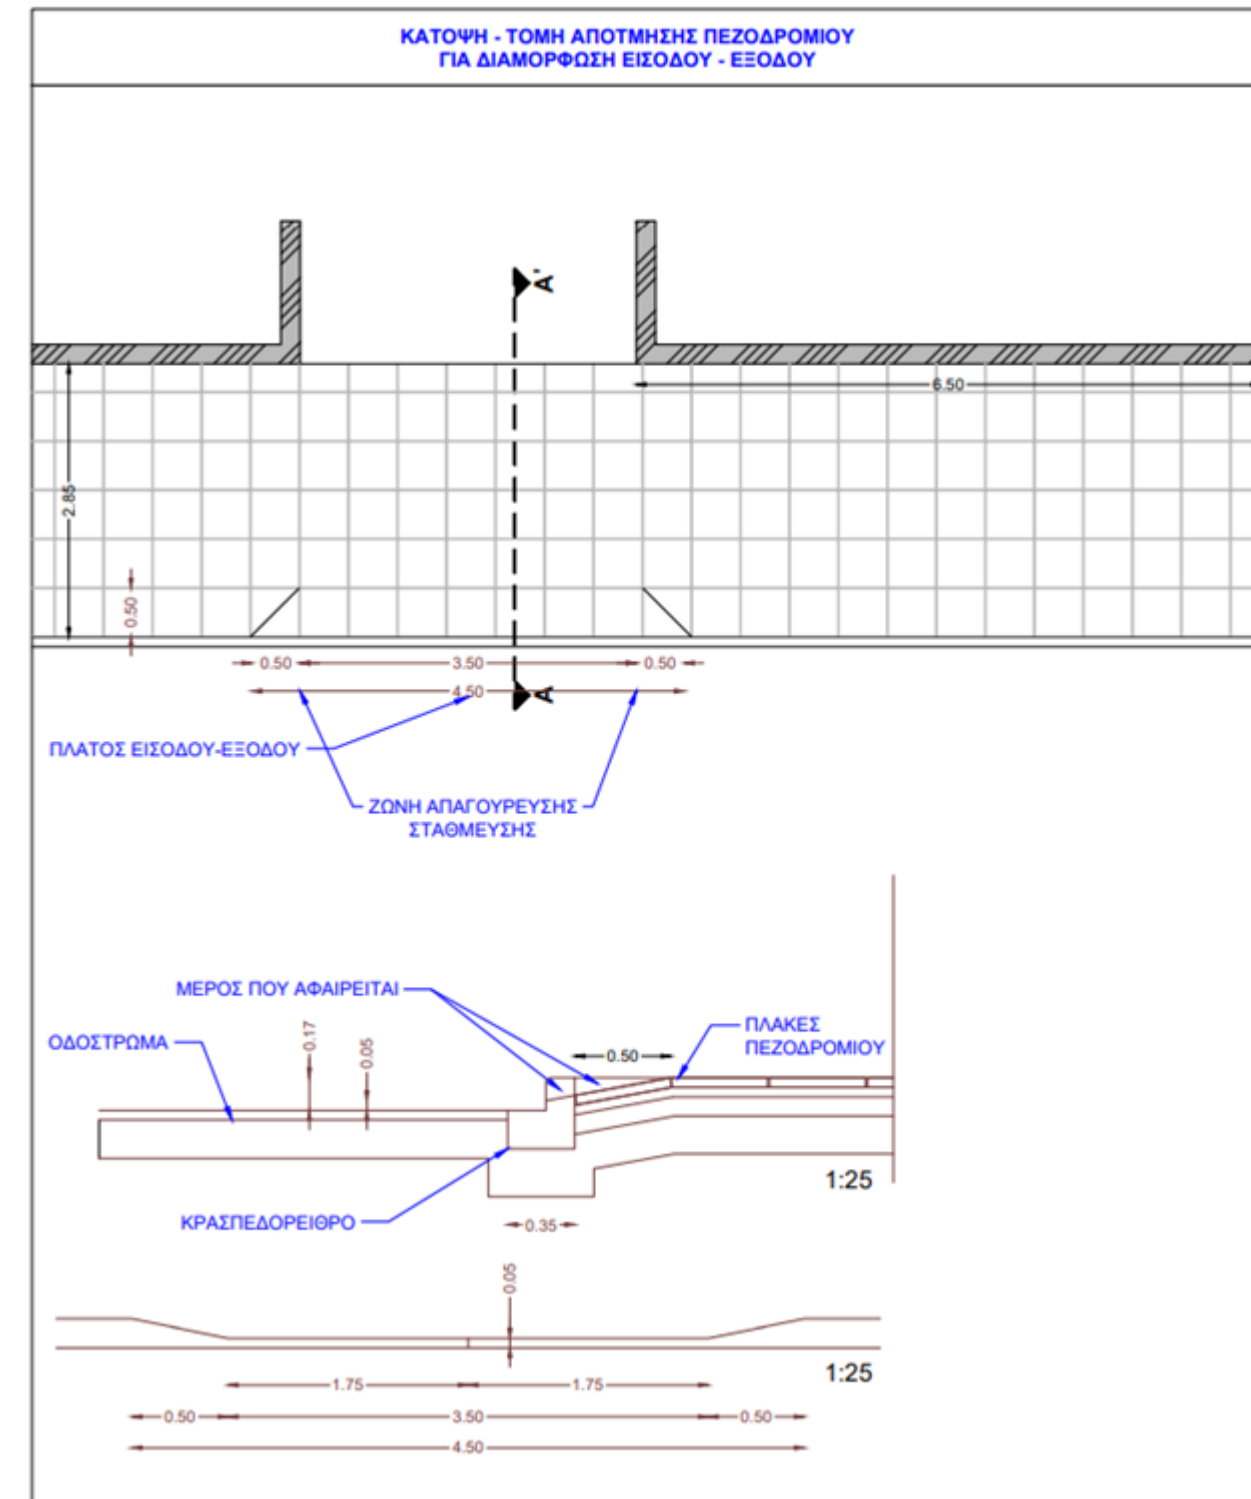

Αφού έγινε η σύνταξη του ανωτέρω πρακτικού υπογράφεται όπως ο Νόμος ορίζει.

Η ανωτέρω απόφαση έλαβε αύξοντα αριθμό 61/ 439/ 2023

Η ΠΡΟΕΔΡΕΥΟΥΣΑ
ΚΩΝΣΤΑΝΤΙΝΑ ΚΟΛΛΙΑ

ΤΑ ΜΕΛΗ

Ακριβές Απόσπασμα
Κόρινθος, 26- 09 - 2023
Ο Πρόεδρος του Δ.Σ.

Αντώνιος Κυριαζής