


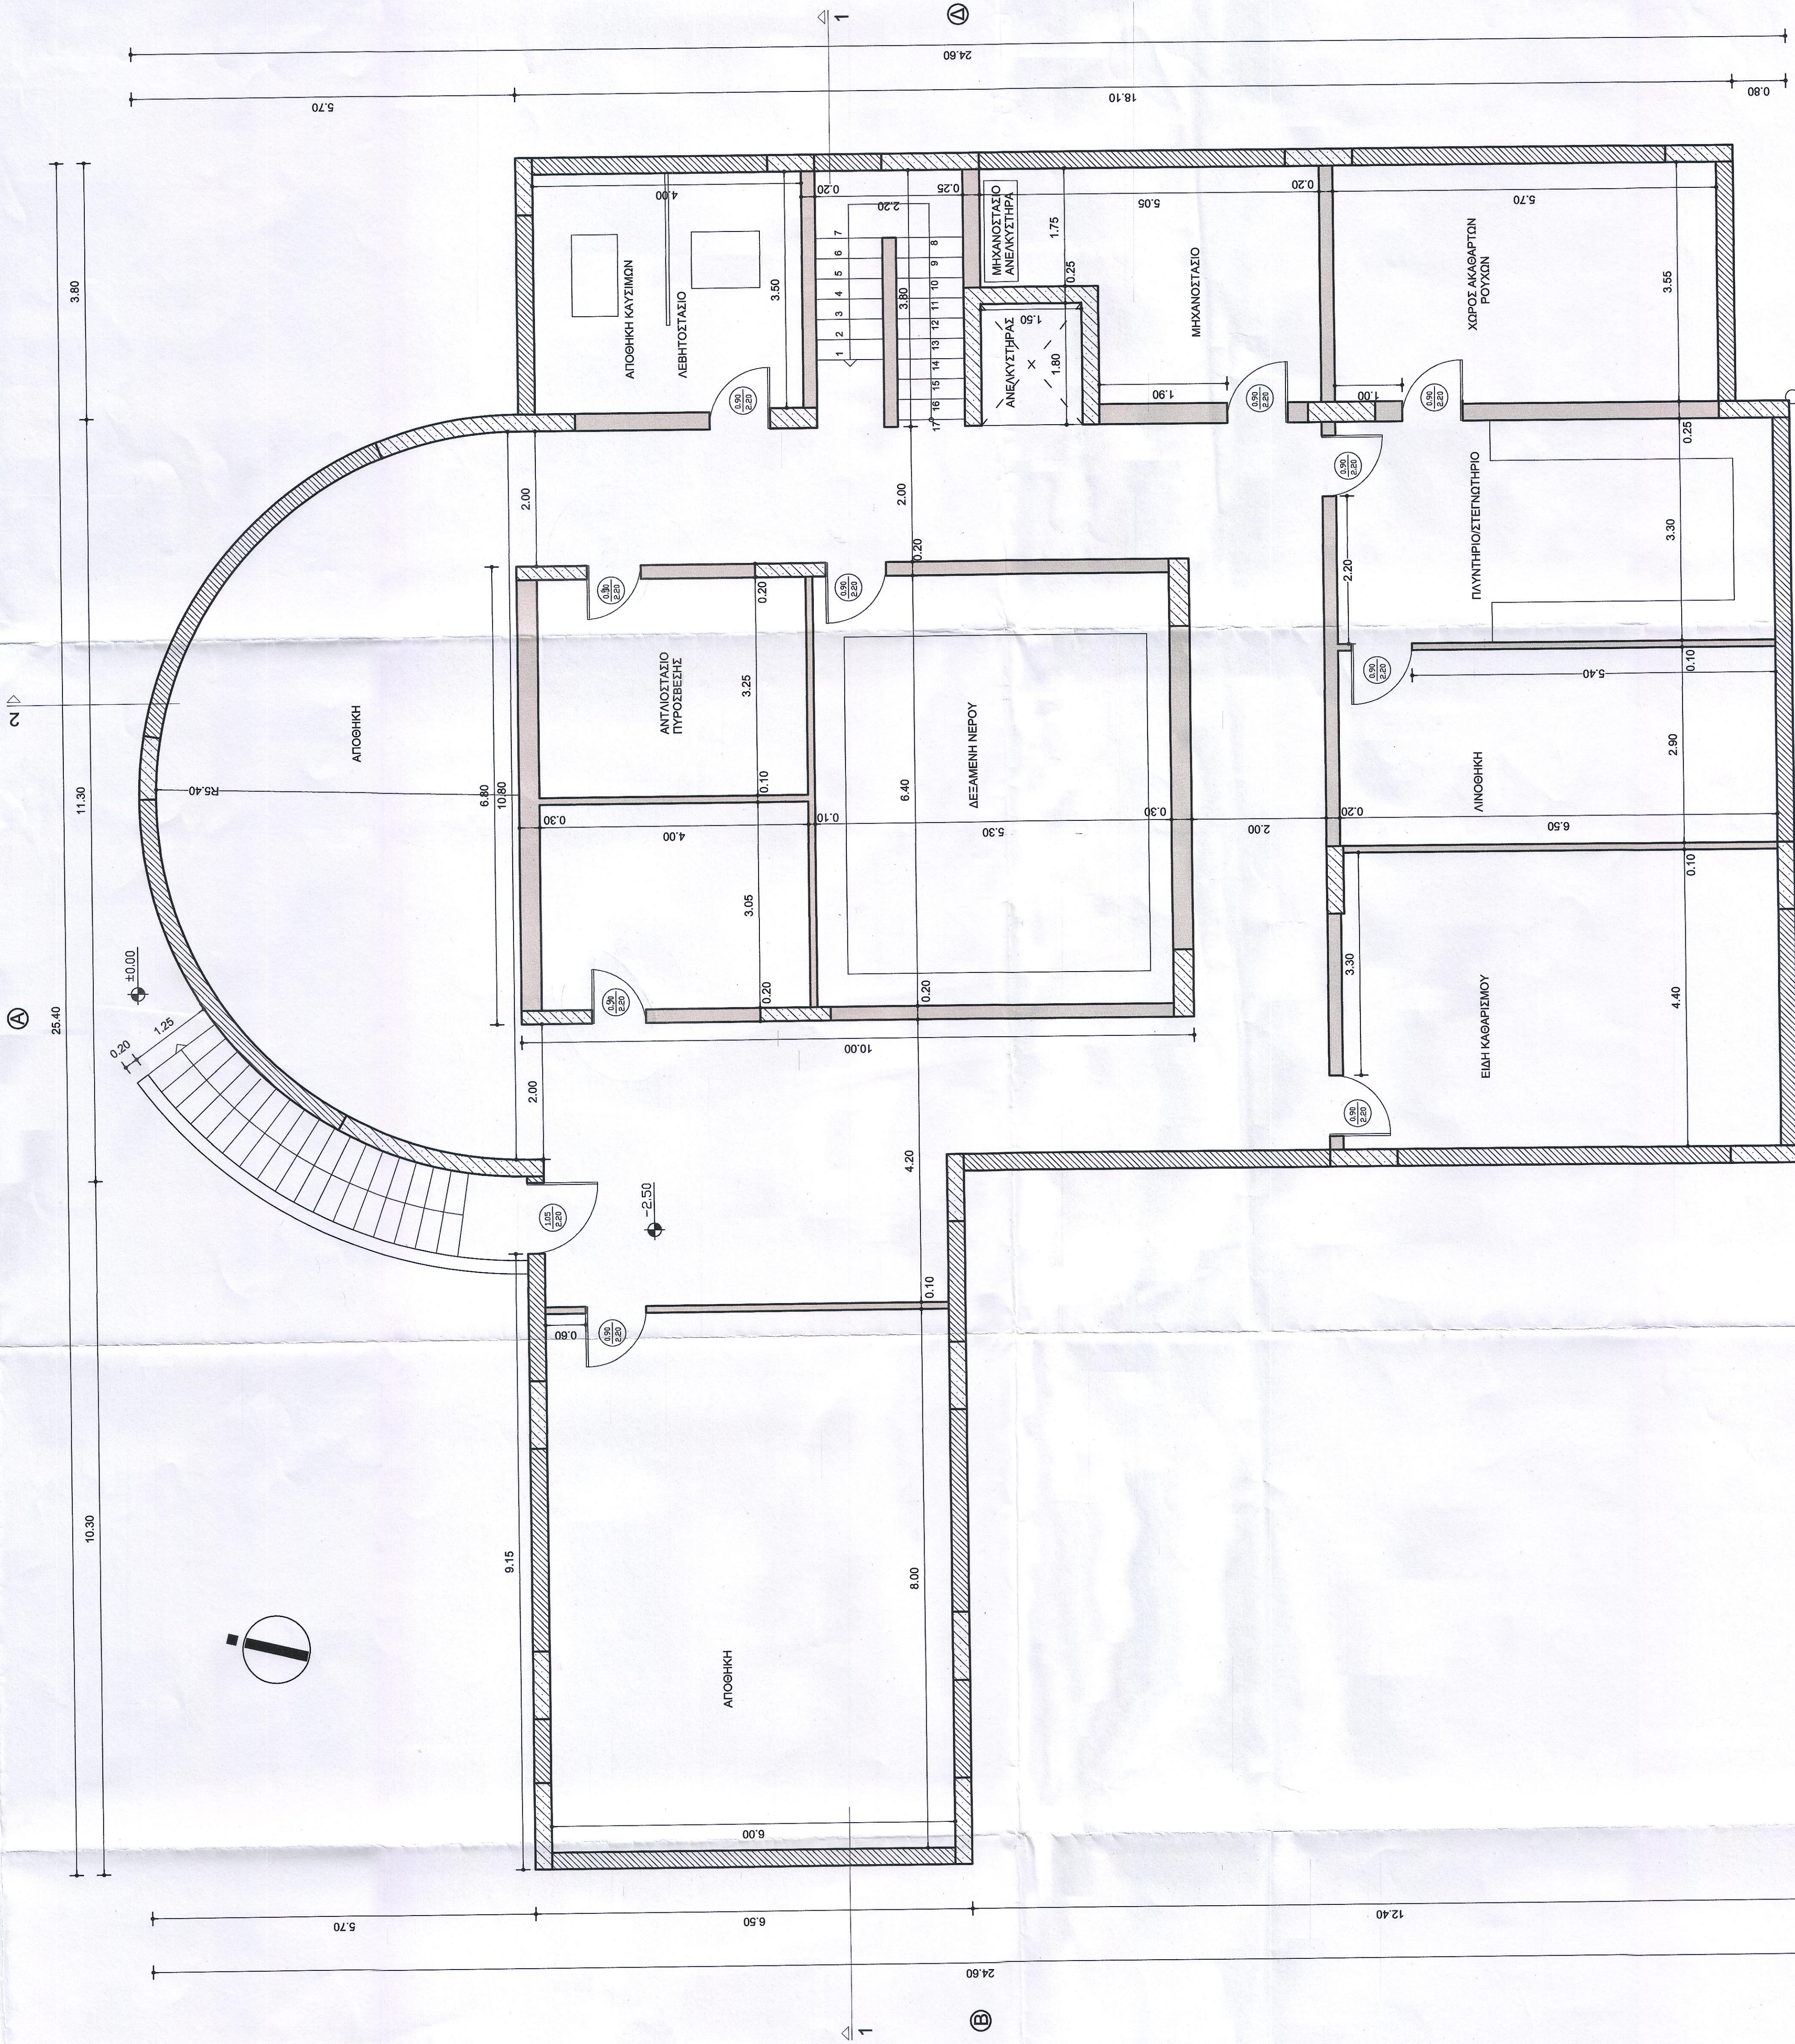

ΕΛΛΗΝΙΚΗ ΔΗΜΟΚΡΑΤΙΑ
ΔΗΜΟΣ ΚΟΡΙΝΘΙΩΝ
ΔΙΕΥΘΥΝΣΗ ΤΕΧΝΙΚΩΝ ΥΠΗΡΕΣΙΩΝ & ΠΟΛΕΟΔΟΜΙΑΣ

Συνοψίζονται τα αποτελέσματα της μελέτης που έγινε σύμφωνα με το άρθρο 17 του Ν. 1337/83 (ΦΕΚ 151/27.7.83) και το άρθρο 17 του Ν. 2292/95 (ΦΕΚ 267/2.12.95) για την εκτέλεση των εργασιών που περιλαμβάνονται στο πρόγραμμα εργασιών του Δήμου Κορινθίων.

ΕΡΓΟ : ΒΡΕΦΟΝΗΠΙΑΚΟΣ ΣΤΑΘΜΟΣ
(Ενημέρωση φακέλου της υπ'αριθμ.204 / 2013 Άδειας Δόμησης ως προς τις καταψεύσεις ισόγειου και υπογείου)

ΘΕΣΗ : ΑΓΙΟΣ ΓΕΩΡΓΙΟΣ - ΚΟΡΙΝΘΟΣ

ΜΕΛΕΤΗ ΣΤΑΤΙΚΗ
ΘΕΜΑ ΣΧΕΔΙΟΥ :

ΚΑΤΟΨΗ ΥΠΟΓΕΙΟΥ

ΑΡΙΘ. ΣΧΕΔΙΟΥ
Α 04

ΚΛΙΜΑΚΕΣ
1:50

ΚΟΡΙΝΘΟΣ ΣΕΠ.2018
Ο ΑΝΑΠΛ.ΠΡΟΪΣΤΑΜΕΝΟΣ
ΔΙΕΥΘ. ΤΕΧΝΙΚΩΝ
ΥΠΗΡΕΣΙΩΝ &
ΠΟΛΕΟΔΟΜΙΑΣ

ΚΟΡΙΝΘΟΣ ΣΕΠ.2018
Ο ΑΝΑΠΛ.ΠΡΟΪΣΤΑΜΕΝΟΣ
ΔΙΕΥΘ. ΤΕΧΝΙΚΩΝ
ΥΠΗΡΕΣΙΩΝ &
ΠΟΛΕΟΔΟΜΙΑΣ

ΑΓΓ. ΑΛΕΞΟΠΟΥΛΟΥ
ΤΟΠ. ΜΗΧΑΝΟΣ

ΙΩΑΝ. ΚΑΡΑΪΣΚΟΣ
ΠΟΛ. ΜΗΧΑΝΟΣ