


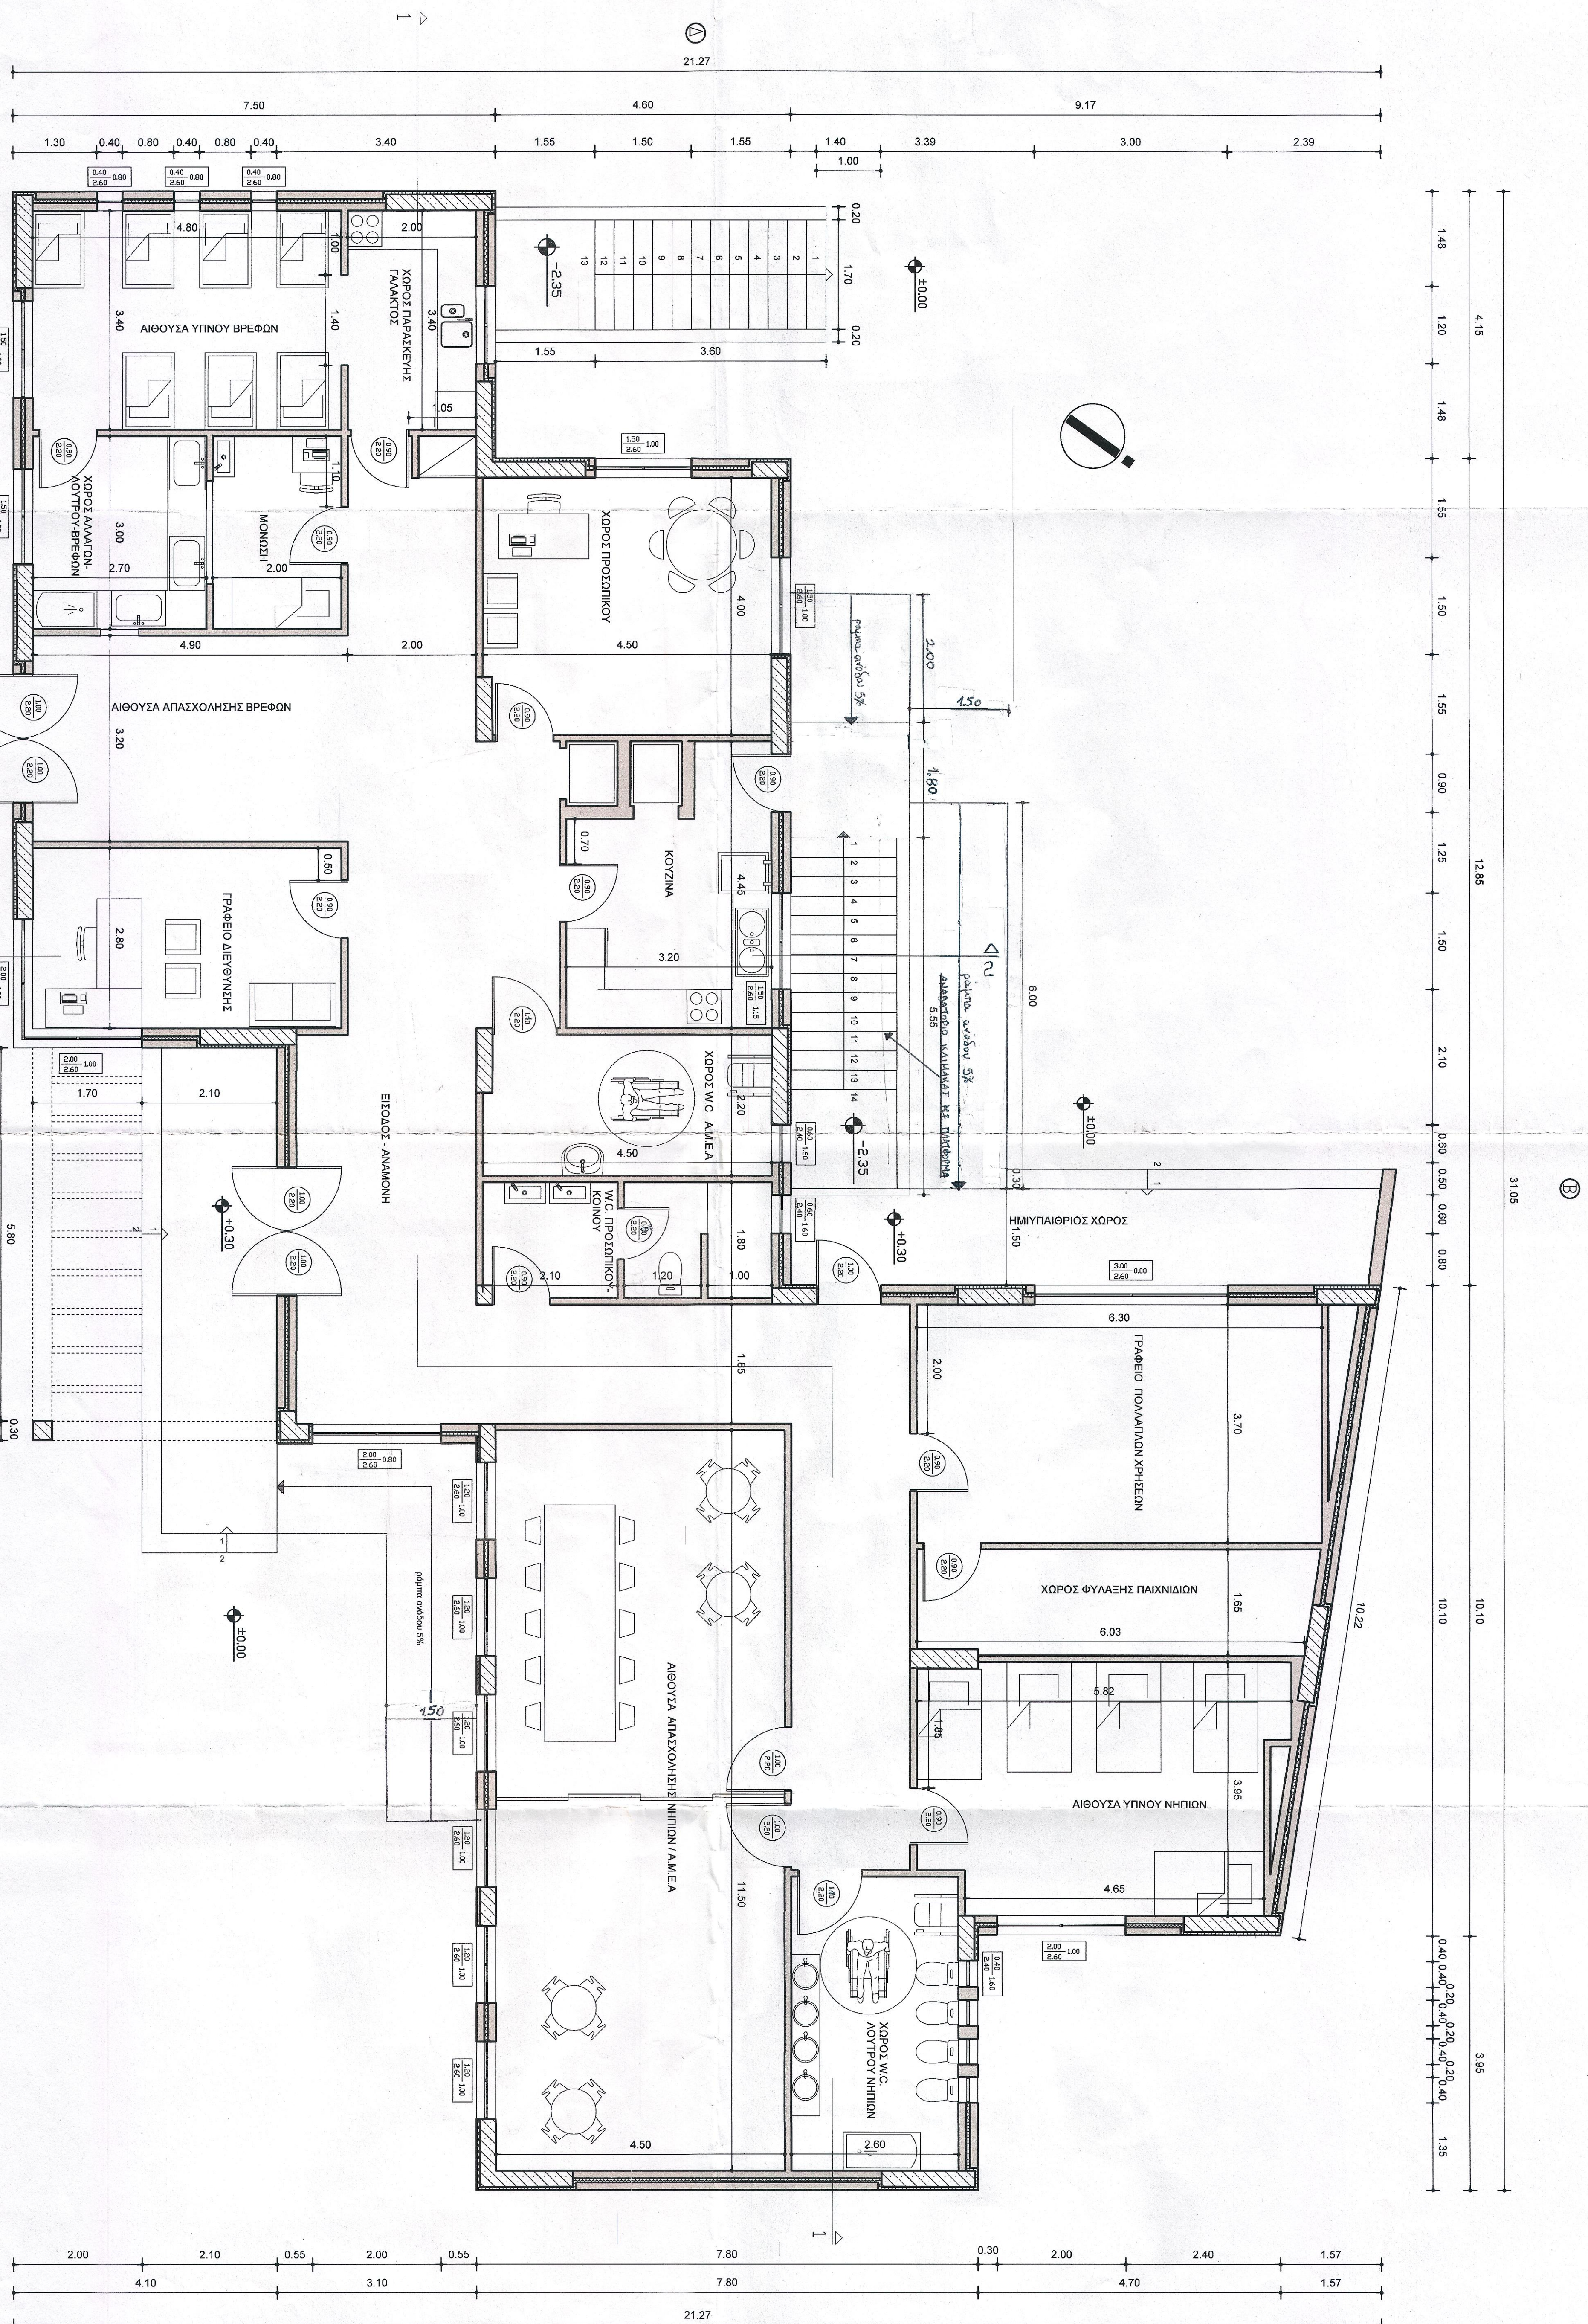

ΧΩΡΟΙ	ΕΠΙΘΑΝΕΑ (m ²)	ΕΛΑΧΙΣΤΗ ΕΠΙΘΑΝΕΑ (m ²)
ΧΩΡΟΣ ΑΝΑΜΟΝΗΣ (ΚΑΡΤΟΥΣΙΑΚΑ)	16.00	12.00
ΓΡΑΦΕΙΟ ΠΟΛΥΚΛΑΔΙΚΩΝ ΧΡΗΣΕΩΝ	23.31	9.00
ΓΡΑΦΕΙΟ ΔΙΕΥΘΥΝΣΗΣ	13.44	7.00
ΧΩΡΟΣ ΠΡΟΣΕΛΗΓΟΥ	16.00	7.00
ΜΟΝΟΚΕΛΗ	6.00	6.00
W.C. & ΠΡΟΣΕΛΗΓΟΥ - ΚΟΙΤΟΥ	7.74	6.00
ΑΙΘΟΥΣΑ ΥΠΝΟΥ ΒΡΕΦΩΝ	16.32	15.00
ΑΙΘΟΥΣΑ ΑΠΑΣΧΟΛΗΣΗΣ ΒΡΕΦΩΝ	15.66	15.00
ΧΩΡΟΣ ΑΝΑΜΟΝΗΣ ΓΑΛΑΚΤΟΣ	8.10	5.00
ΑΙΘΟΥΣΑ ΑΠΑΣΧΟΛΗΣΗΣ ΝΗΠΙΩΝ	51.75	25.00
ΑΙΘΟΥΣΑ ΥΠΝΟΥ ΝΗΠΙΩΝ	21.31	9.00
ΧΩΡΟΣ W.C. / ΛΟΤΤΙΟΥ ΝΗΠΙΩΝ	11.83	12.00
ΚΟΥζίνα	14.24	8.00

ΕΛΛΗΝΙΚΗ ΔΗΜΟΚΡΑΤΙΑ
ΔΗΜΟΣ ΚΟΡΙΝΘΙΩΝ
ΔΙΕΥΘΥΝΣΗ ΤΕΧΝΙΚΩΝ ΥΠΗΡΕΣΙΩΝ & ΠΟΛΕΟΔΟΜΙΑΣ

ΕΡΓΟ : ΒΡΕΦΟΝΗΠΙΑΚΟΣ ΣΤΑΘΜΟΣ
(Ενημέρωση φακέλου της υπ' αριθμ. 203 / 2013 Αδείας Δόμησης ως προς τις κατοικίες Ισογείου και υπογείου)

ΘΕΣΗ : ΑΘΙΚΑ - ΔΗΜΟΥ ΚΟΡΙΝΘΙΩΝ

ΜΕΛΕΤΗ ΑΡΧΙΤΕΚΤΟΝΙΚΗ
ΘΕΜΑ ΣΧΕΔΙΟΥ :
ΚΑΤΟΨΗ ΙΣΟΓΕΙΟΥ

ΑΡΙΘ. ΣΧΕΔΙΟΥ
Α 05
ΚΑΙΜΑΚΕΣ
1:50

ΚΟΡΙΝΘΟΣ ΟΚΤ 2018
Η ΣΥΝΤΑΚΤΡΙΑ
ΑΤΤ. ΑΝΕΞΟΤΟΝΟΥ
ΤΟΠ. ΜΗΧΑΝΙΚΟΣ



ΚΟΡΙΝΘΟΣ ΟΚΤ 2018
Ο ΑΝΑΓΛ. ΠΡΟΣΤΑΤΕΥΟΜΕΝΟΣ
ΔΙΕΥΘΥΝΣΗ ΤΕΧΝΙΚΩΝ
ΥΠΗΡΕΣΙΩΝ & ΠΟΛΕΟΔΟΜΙΑΣ

ΑΤΤ. ΑΝΕΞΟΤΟΝΟΥ
ΤΟΠ. ΜΗΧΑΝΙΚΟΣ
ΙΩΑΝ. ΚΑΡΑΓΙΩΚΟΣ

