


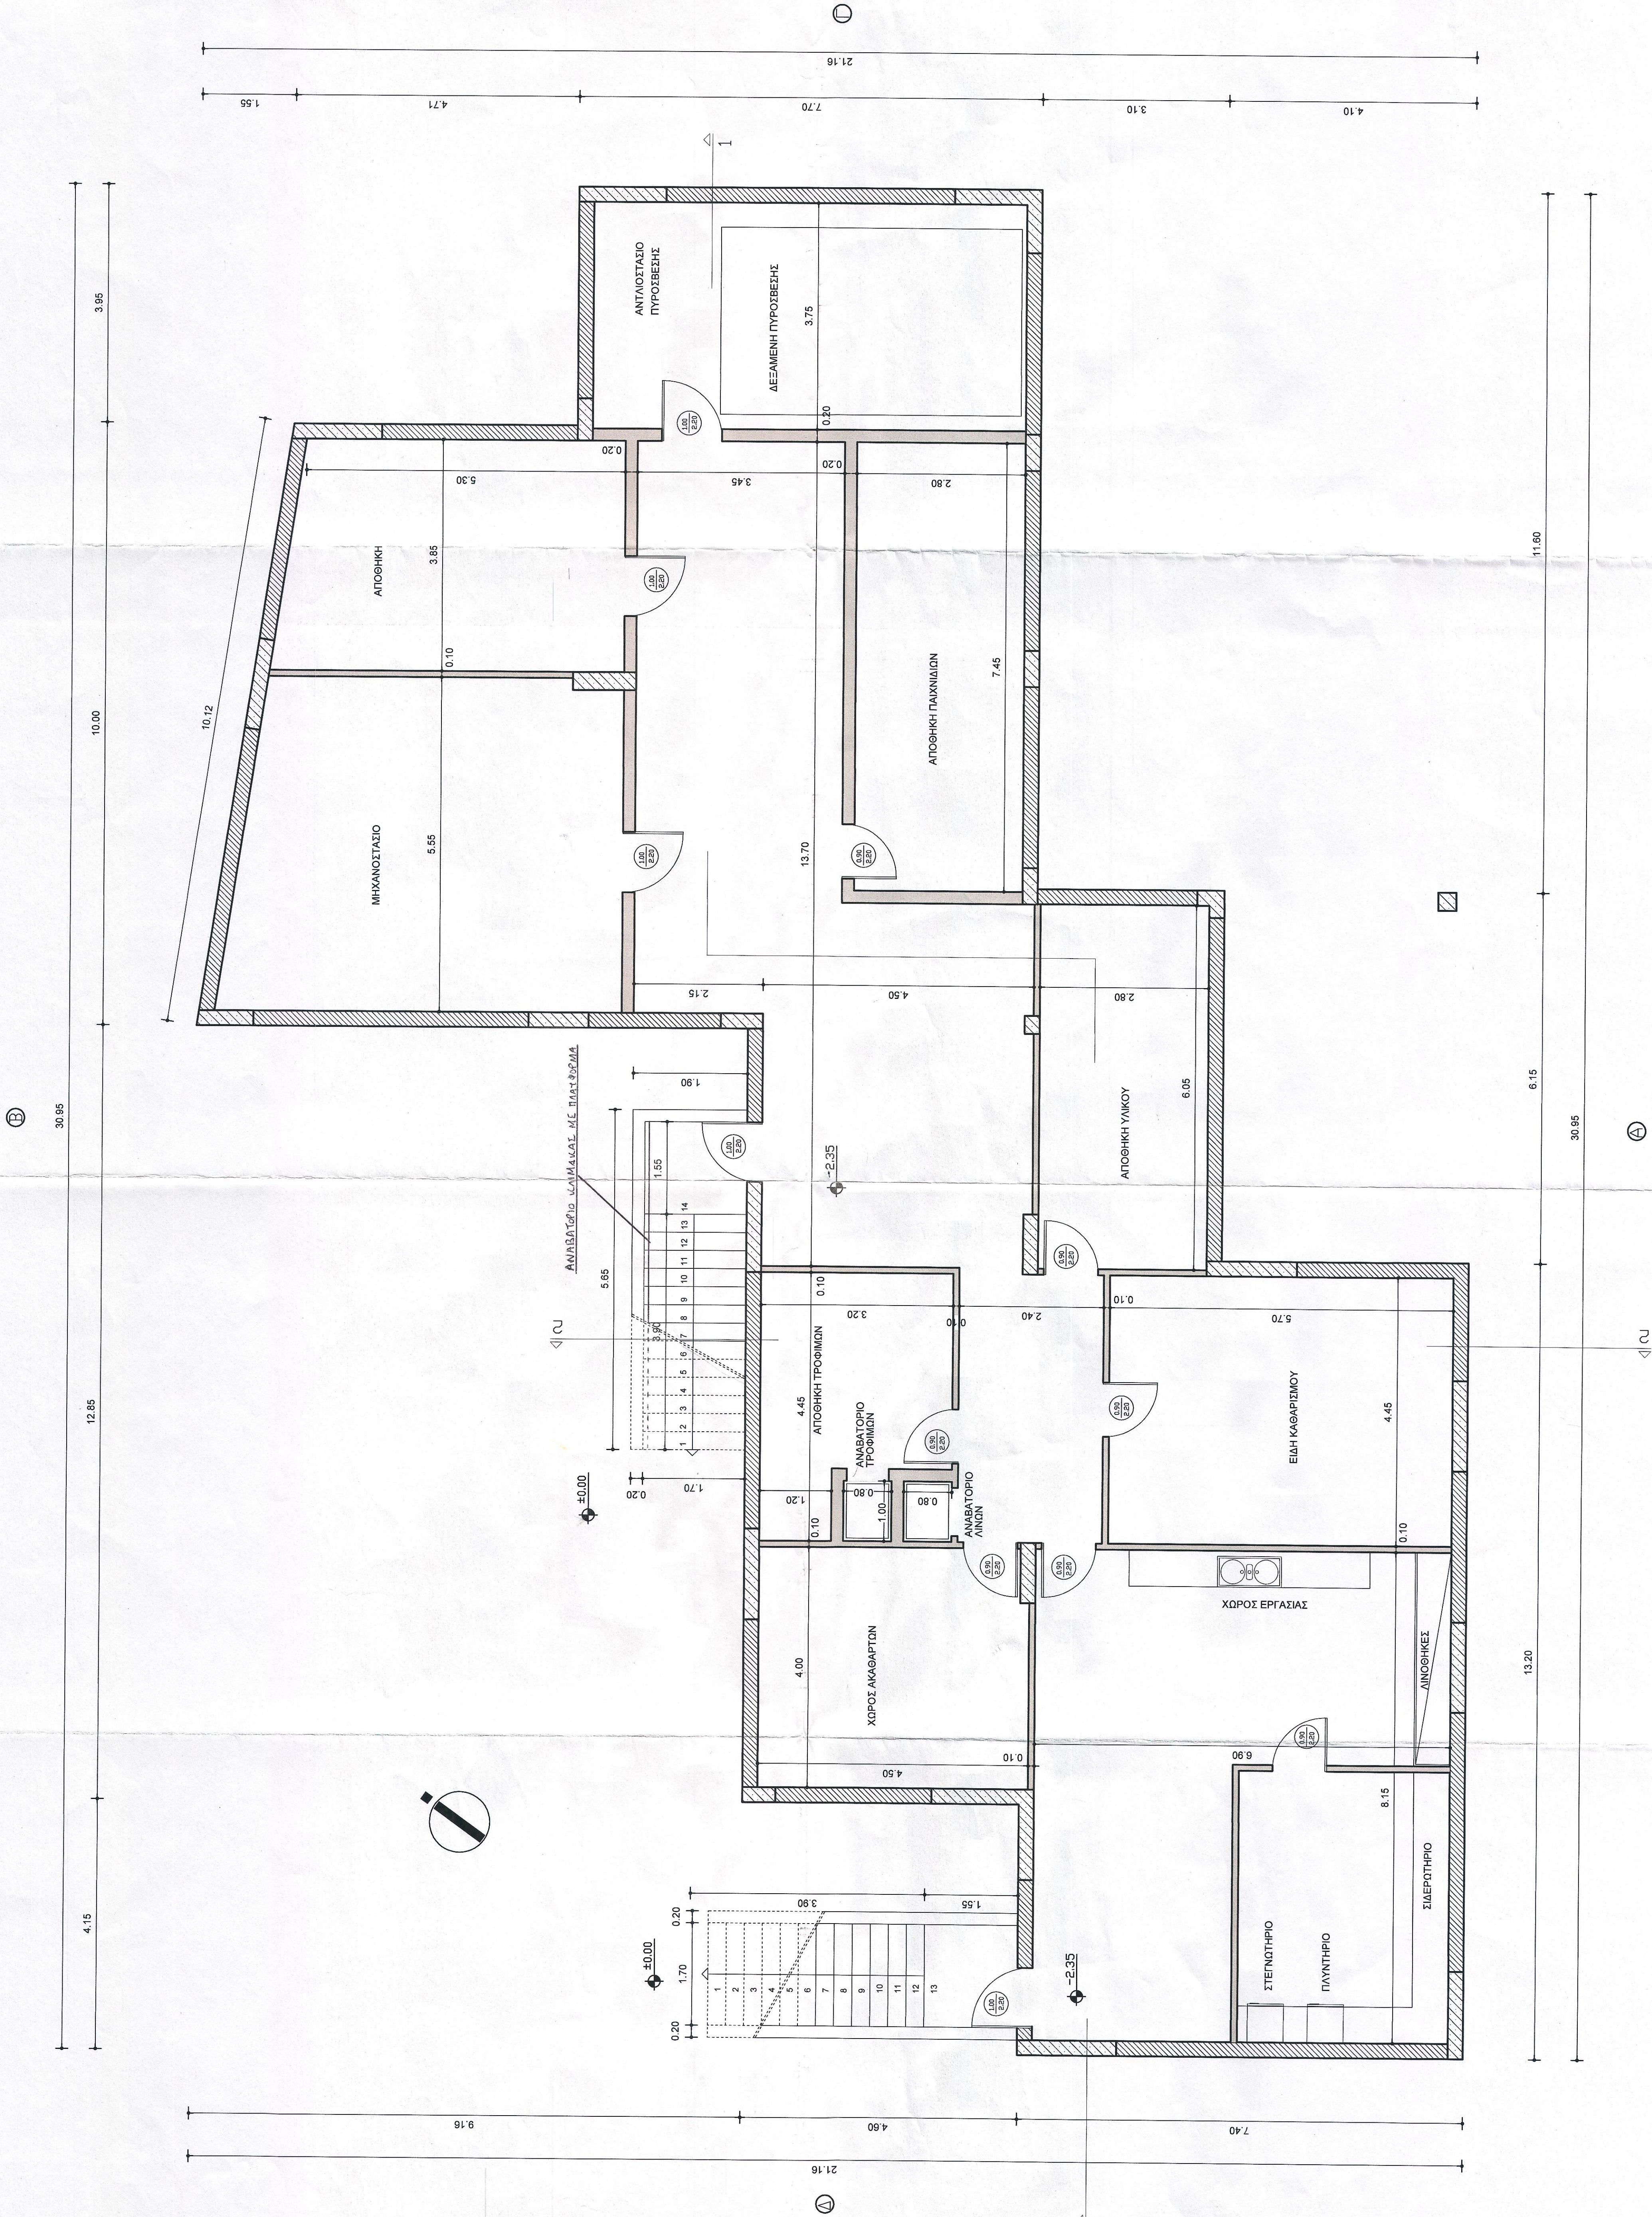

ΕΛΛΗΝΙΚΗ ΔΗΜΟΚΡΑΤΙΑ
ΔΗΜΟΣ ΚΟΡΙΝΘΙΩΝ
ΔΙΕΥΘΥΝΣΗ ΤΕΧΝΙΚΩΝ ΥΠΗΡΕΣΙΩΝ & ΠΟΛΕΟΔΟΜΙΑΣ

ΕΡΓΟ : ΒΡΕΦΟΝΗΠΙΑΚΟΣ ΣΤΑΘΜΟΣ
(Ενημέρωση φακέλου της υπ' αριθμ. 203 / 2013 Άδειας Δόμησης ως προς τις κατώφλι ισονομίας και υπογείου)

ΘΕΣΗ : ΑΘΙΚΙΑ - ΔΗΜΟΥ ΚΟΡΙΝΘΙΩΝ

ΑΡΙΘ. ΣΧΕΔΙΟΥ
Α 04

ΚΑΙΜΑΚΕΣ
1:50

ΜΕΛΕΤΗ ΑΡΧΙΤΕΚΤΟΝΙΚΗ
ΘΕΜΑ ΣΧΕΔΙΟΥ :
ΚΑΤΟΨΗ ΥΠΟΓΕΙΟΥ

ΚΟΡΙΝΘΟΣ ΟΚΤ. 2018
Η ΣΥΝΤΑΚΤΡΙΑ

ΚΟΡΙΝΘΟΣ ΟΚΤ. 2018
Ο ΑΝΑΓΛ. ΠΡΟΪΣΤΑΜΕΝΟΣ
ΔΙΕΥΘΥΝΣΗ ΤΕΧΝΙΚΩΝ
ΥΠΗΡΕΣΙΩΝ & ΠΟΛΕΟΔΟΜΙΑΣ

ΑΓΓ. ΔΑΛΕΣΟΠΟΥΛΟΥ
ΤΟΠ. ΜΗΧΑΝΙΚΟΣ

ΙΩΑΝ. ΚΑΡΑΪΣΚΟΣ
ΠΟΛ. ΜΗΧΑΝΙΚΟΣ