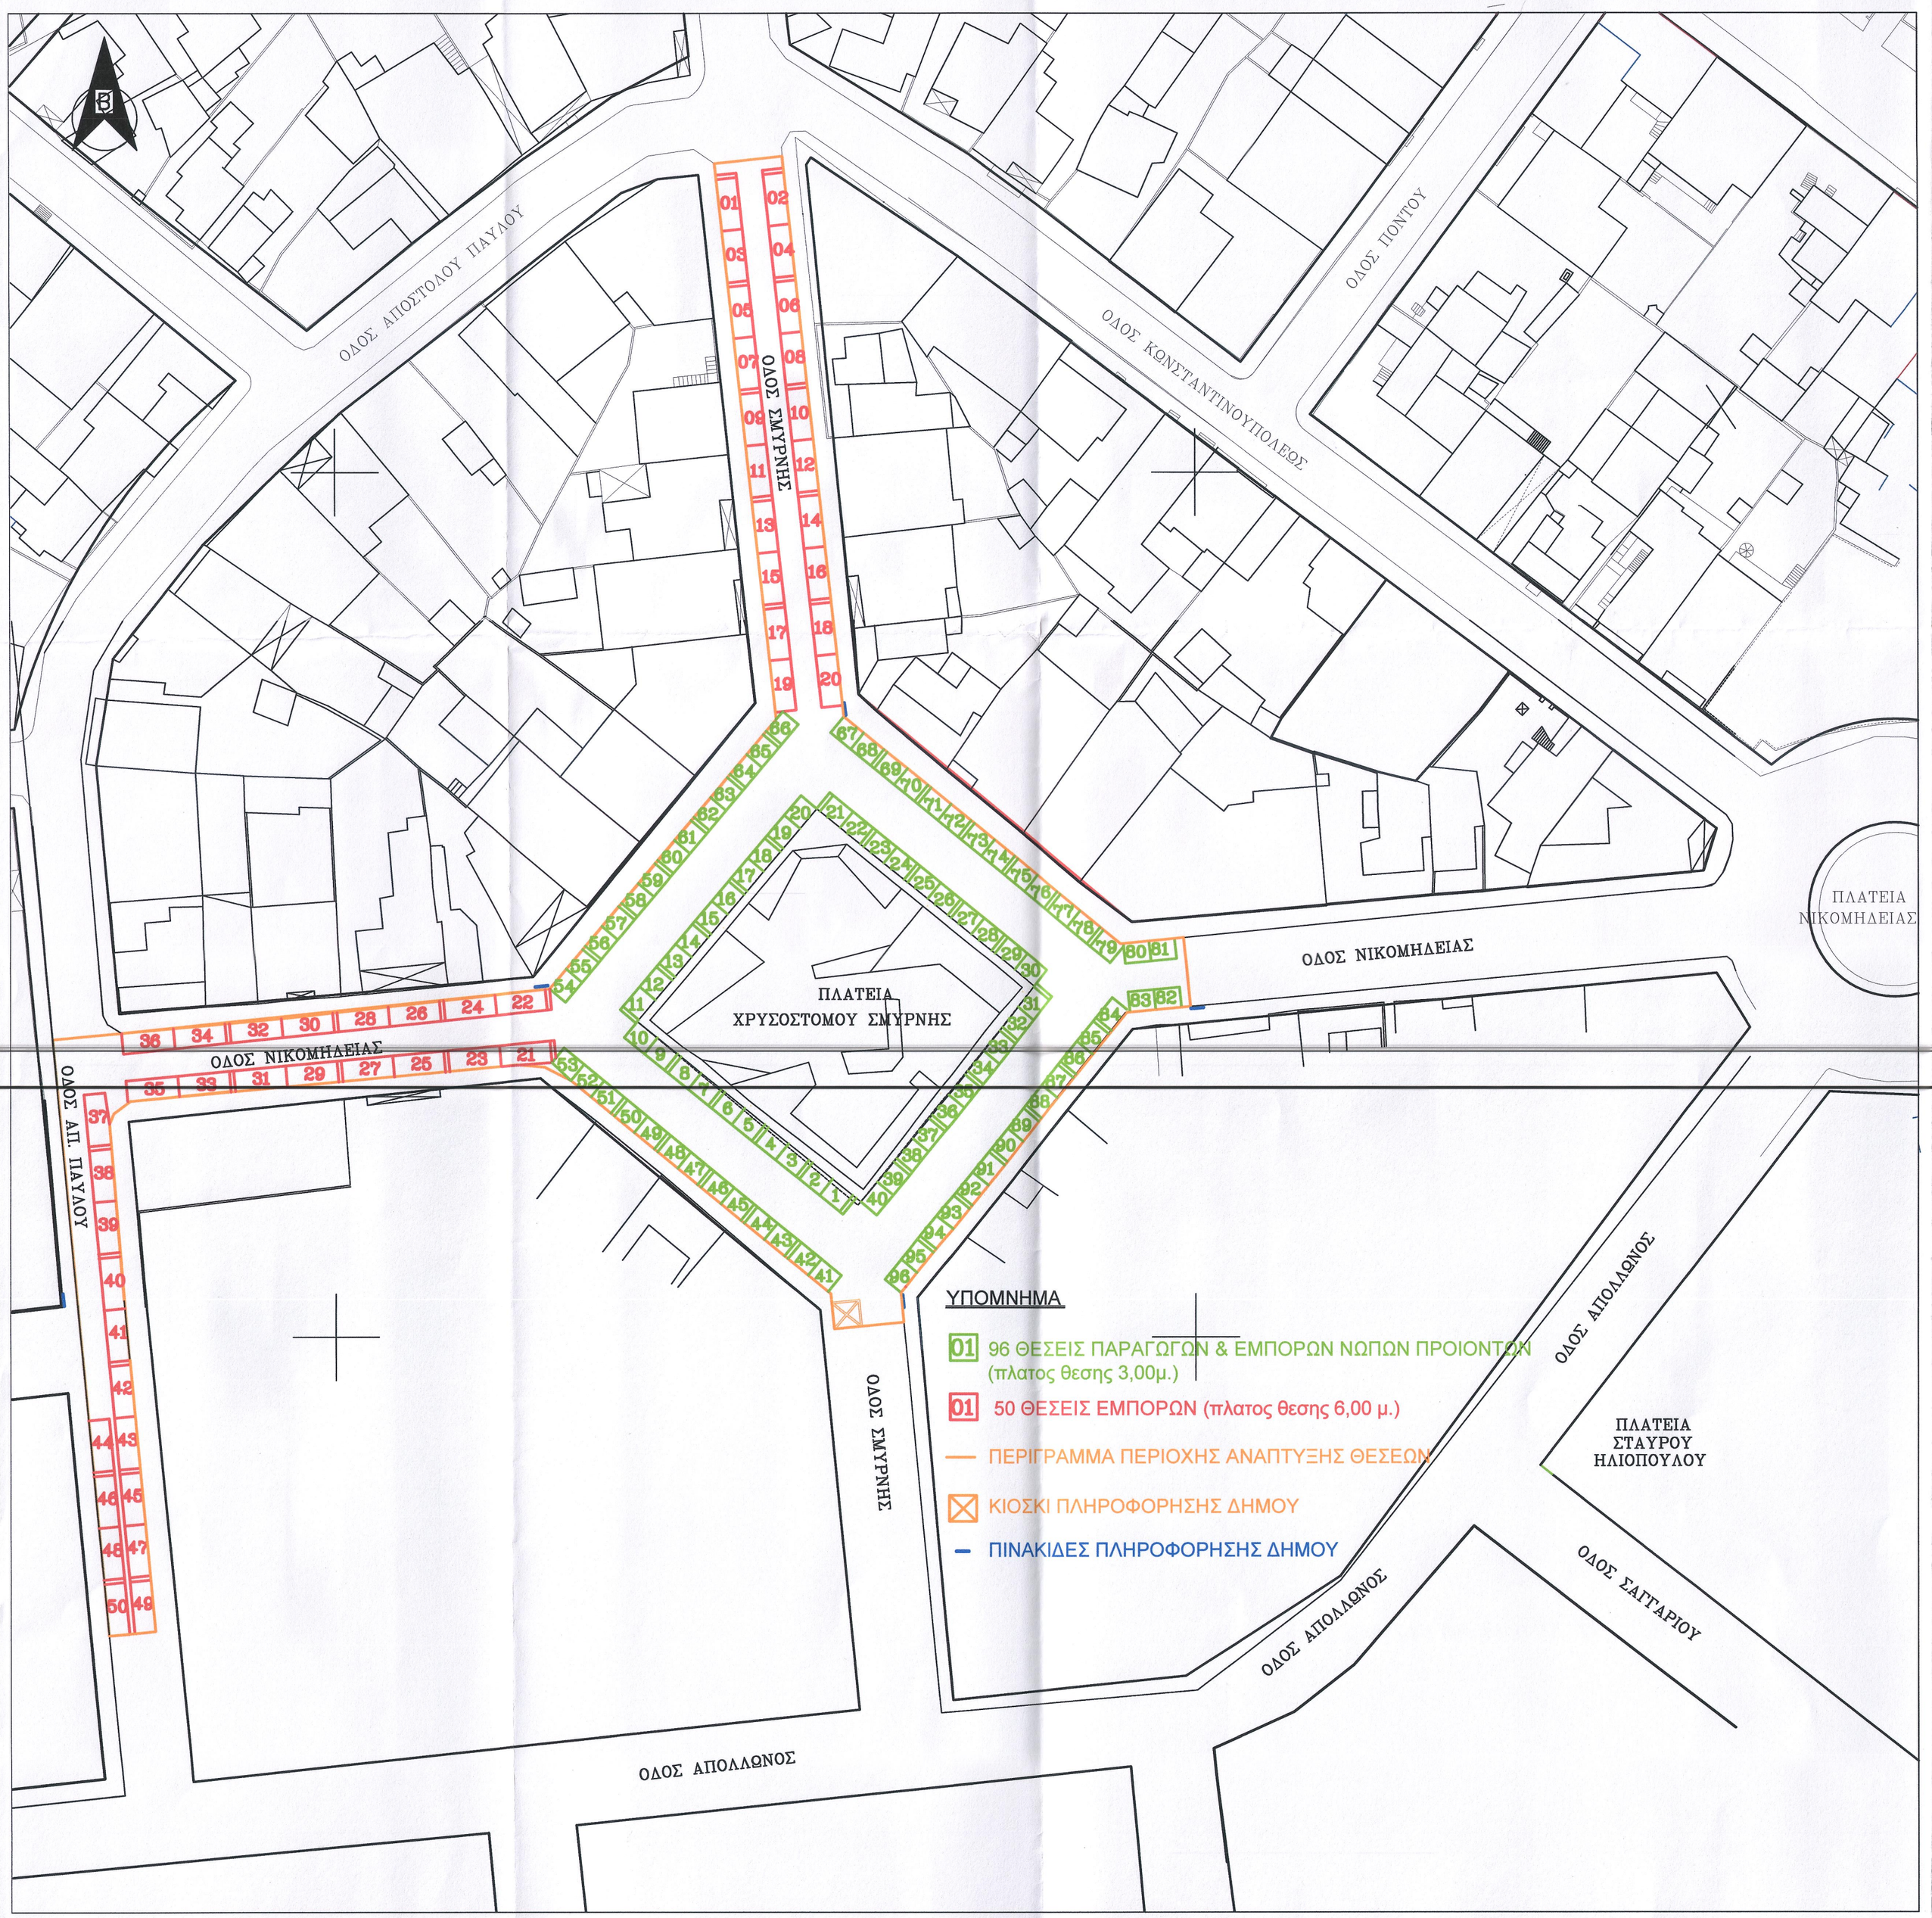

ΕΛΛΗΝΙΚΗ ΔΗΜΟΚΡΑΤΙΑ
ΠΕΡΙΦΕΡΕΙΑ ΠΕΛΟΠΟΝΝΗΣΟΥ
ΔΗΜΟΣ ΚΟΡΙΝΘΙΩΝ
ΔΙΕΥΘΥΝΣΗ Τ.Υ. & ΠΟΛΕΟΔΟΜΙΑΣ
Δημοκρατίας 1- Κόρινθος- Τ.Κ. 20100

Εργο	ΧΩΡΟΣ ΛΑΙΚΗΣ ΑΓΟΡΑΣ ΙΩΝΙΑΣ ΔΗΜΟΥ ΚΟΡΙΝΘΙΩΝ (ΘΕΡΙΝΟ ΕΞΑΜΗΝΟ)	
Χώρος	ΠΡΟΤΕΙΝΟΜΕΝΟΣ ΧΩΡΟΣ ΛΑΙΚΗΣ ΑΓΟΡΑΣ ΙΩΝΙΑΣ ΔΗΜΟΥ ΚΟΡΙΝΘΙΩΝ	Αριθμος Σχεδιου

Χρονος Μελετης	Κλιμακα
ΝΟΕΜΒΡΙΟΣ 2017	1:500

Μελετητης

ΤΕΧΝΙΚΗ ΥΠΗΡΕΣΙΑ ΔΗΜΟΥ ΚΟΡΙΝΘΙΩΝ

Ο ΣΥΝΤΑΞΑΣ	ΘΕΩΡΗΘΗΚΕ
ΜΑΡΙΑ ΠΑΠΑΦΙΛΗ ΤΟΠΟΓΡΑΦΟΣ ΜΗΧΑΝΙΚΟΣ Τ.Ε.	ΙΩΑΝΝΗΣ ΚΑΡΑΙΣΚΟΣ ΠΟΛΙΤΙΚΟΣ ΜΗΧΑΝΙΚΟΣ Π.Ε.